



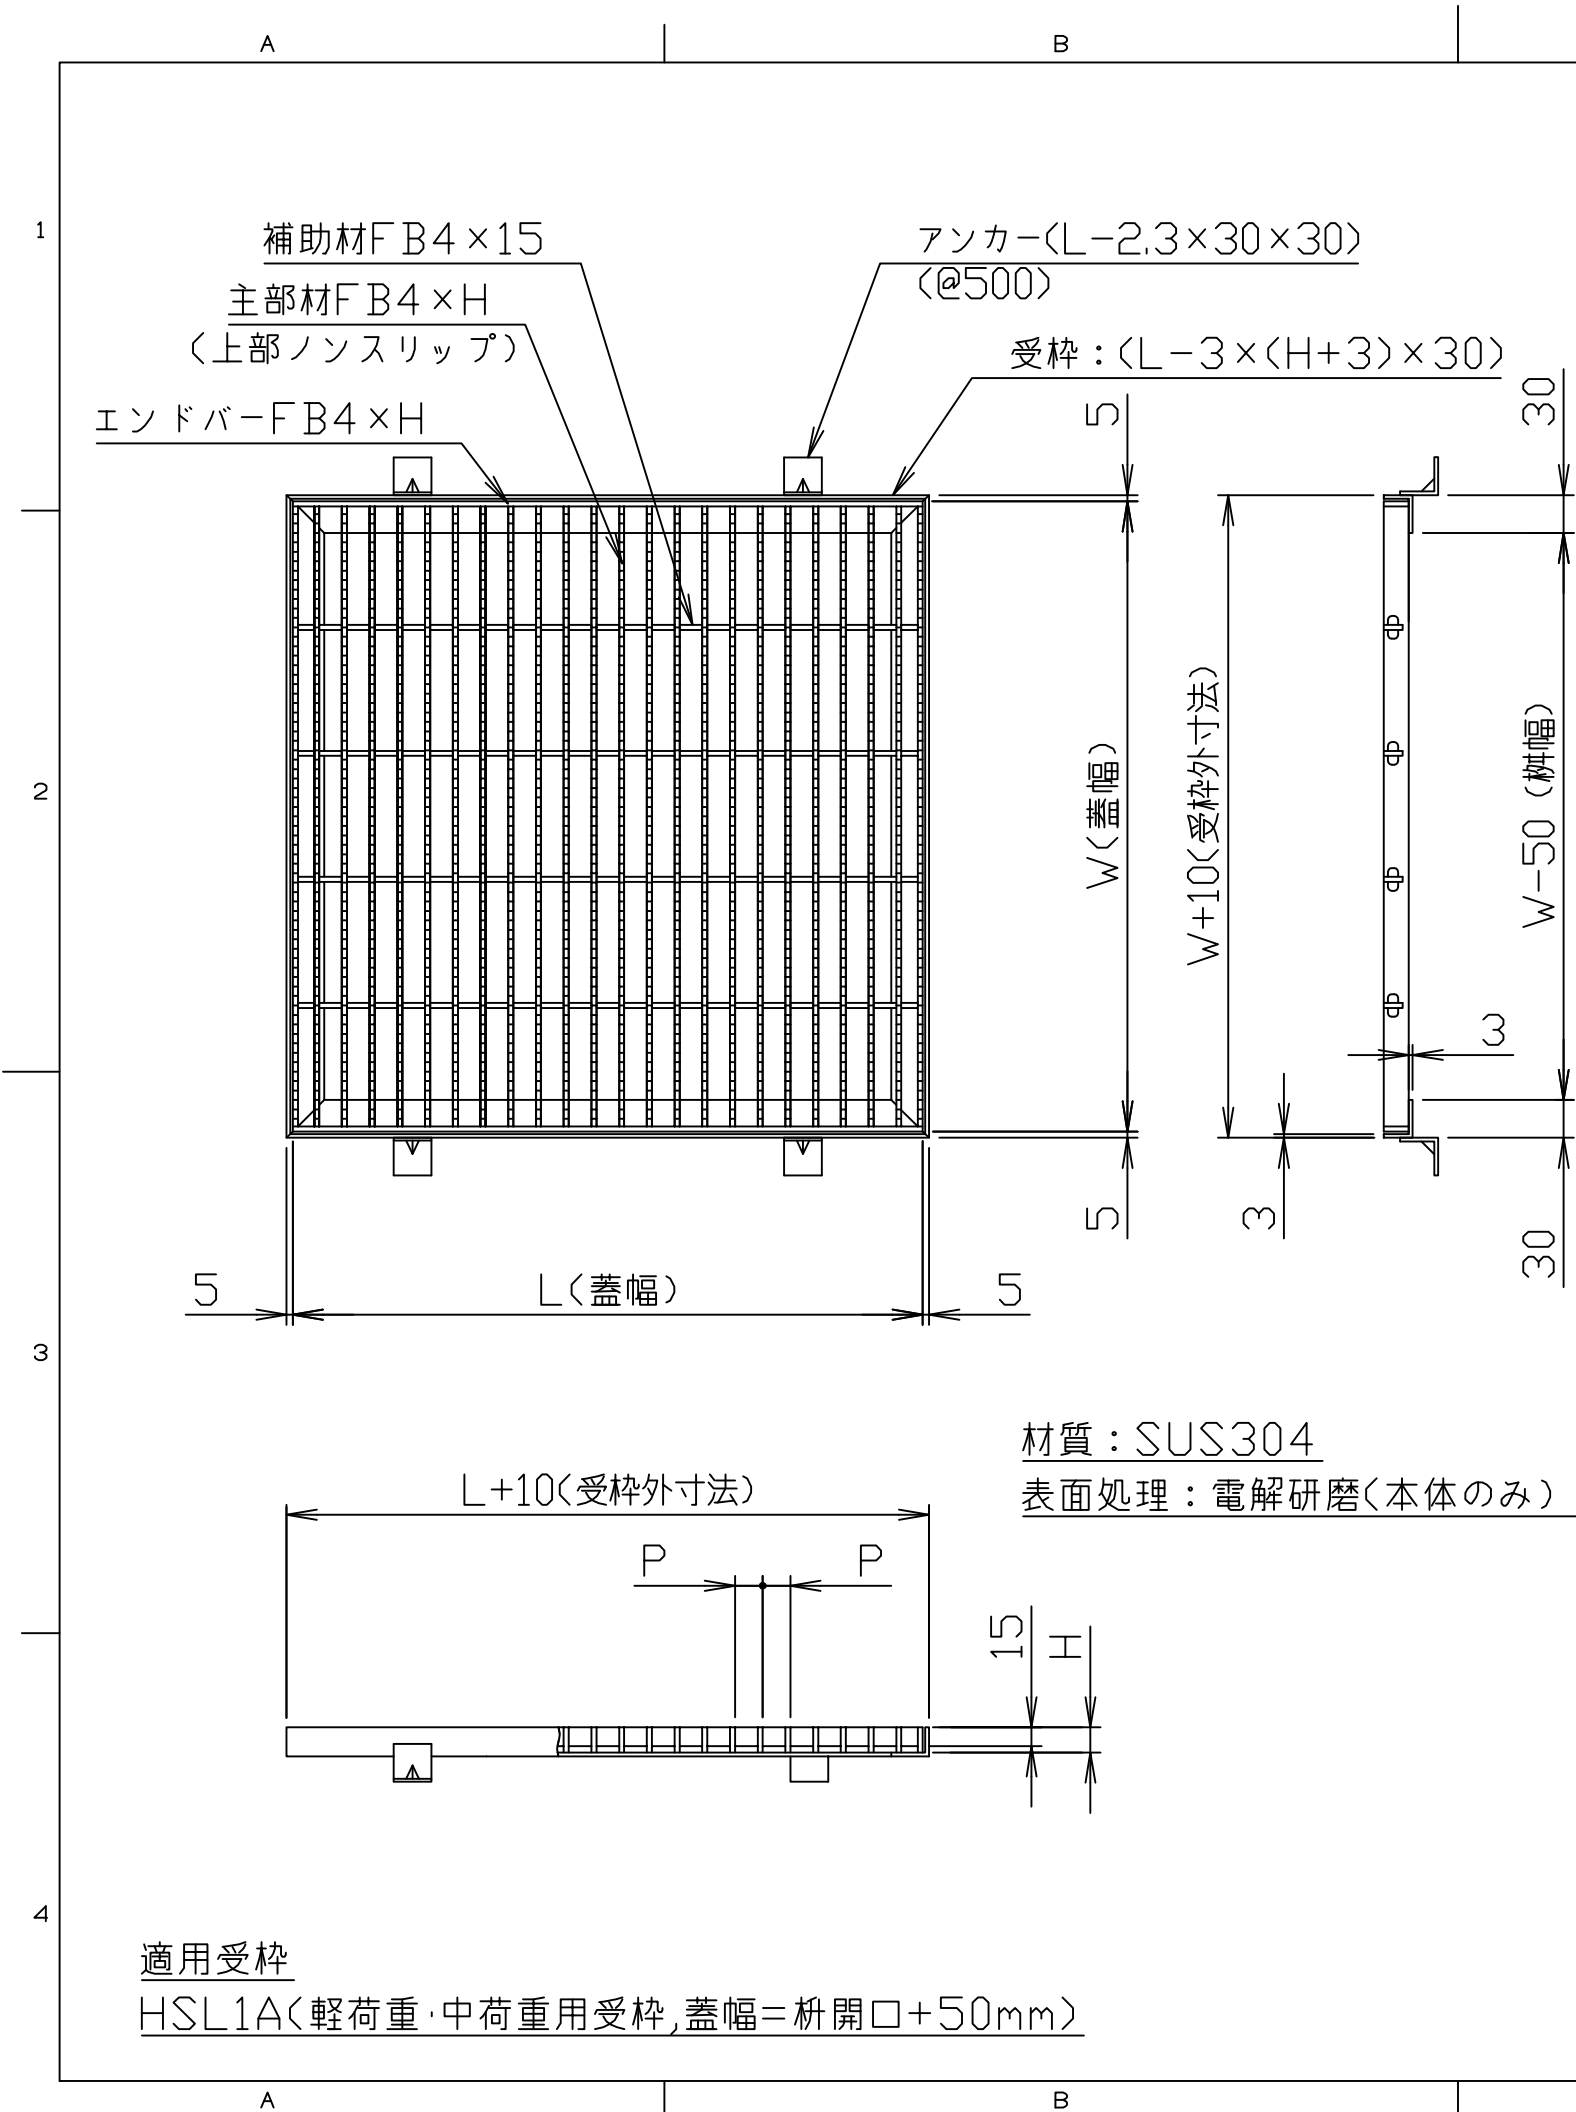

符 号	訂 正 記 録	日 付	署 名
MARK	REVISION RECORD	DATE	NAME
△			

桁開口 (mm)	型式	蓋幅	蓋長さ	蓋高さ	ピッチ	補助材
		(W)	(L)	(H)	(P)	本数
250×250	HSF4-NS	300	300	15・20・25・32・38	10 12.5 15 22 25 30	2
300×300		350	350	15・20・25・32・38・50 注) 高さ45は製造しておりません		2
350×350		400	400			3
400×400		450	450			3
450×450		500	500			4
500×500		550	550			4
550×550		600	600			5
600×600		650	650			5

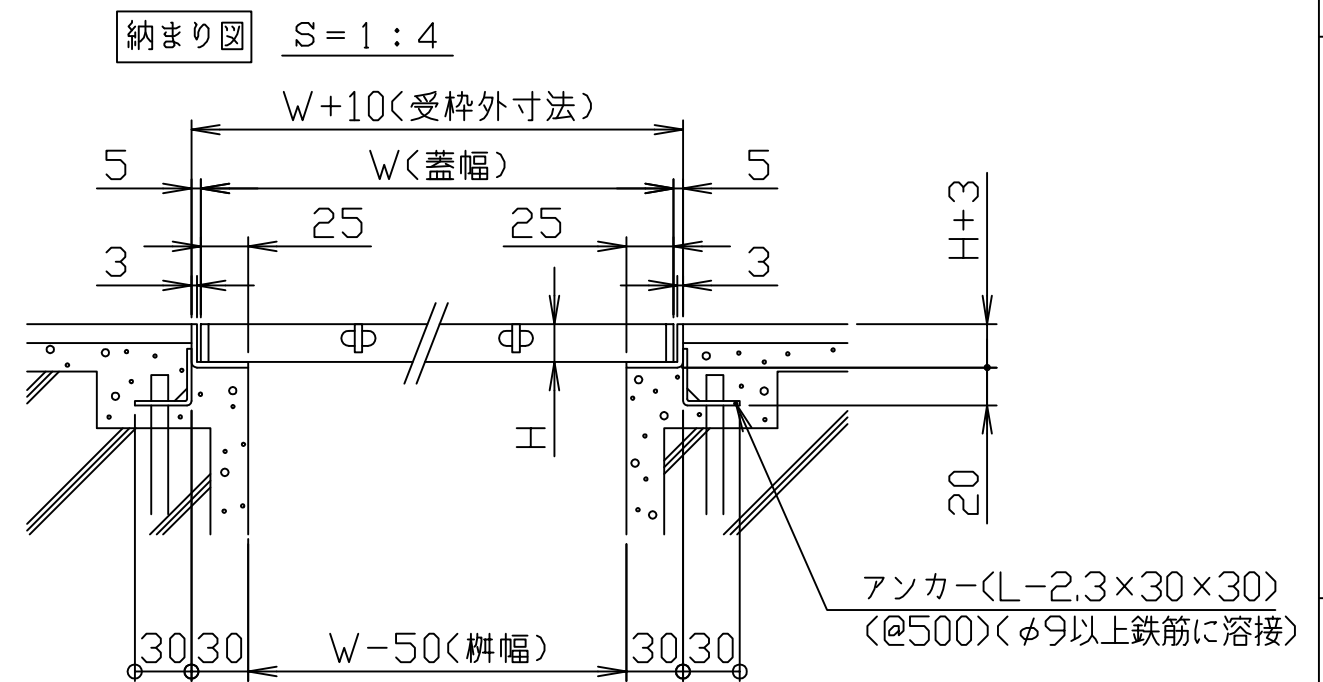

注番 ORDER No.			三角法 THIRD ANGLE PROJECTION	尺度 SCALE 1 / 6	名称 NAME 組構式ステンレスグレーチング ノンスリップ標準タイプ	
設計 DESIGNED	検図 CHECKED	担当 SECTION STAFF	客先 CUSTOMER		型式 TYPE HSF4-NS	個数 QTY
山本真	山田大		現場名 OBJECT		備考 NOTE 集水枳用	
110917	2025, 03, 03		図番 FILE NAME		0101819990010A01600D	