



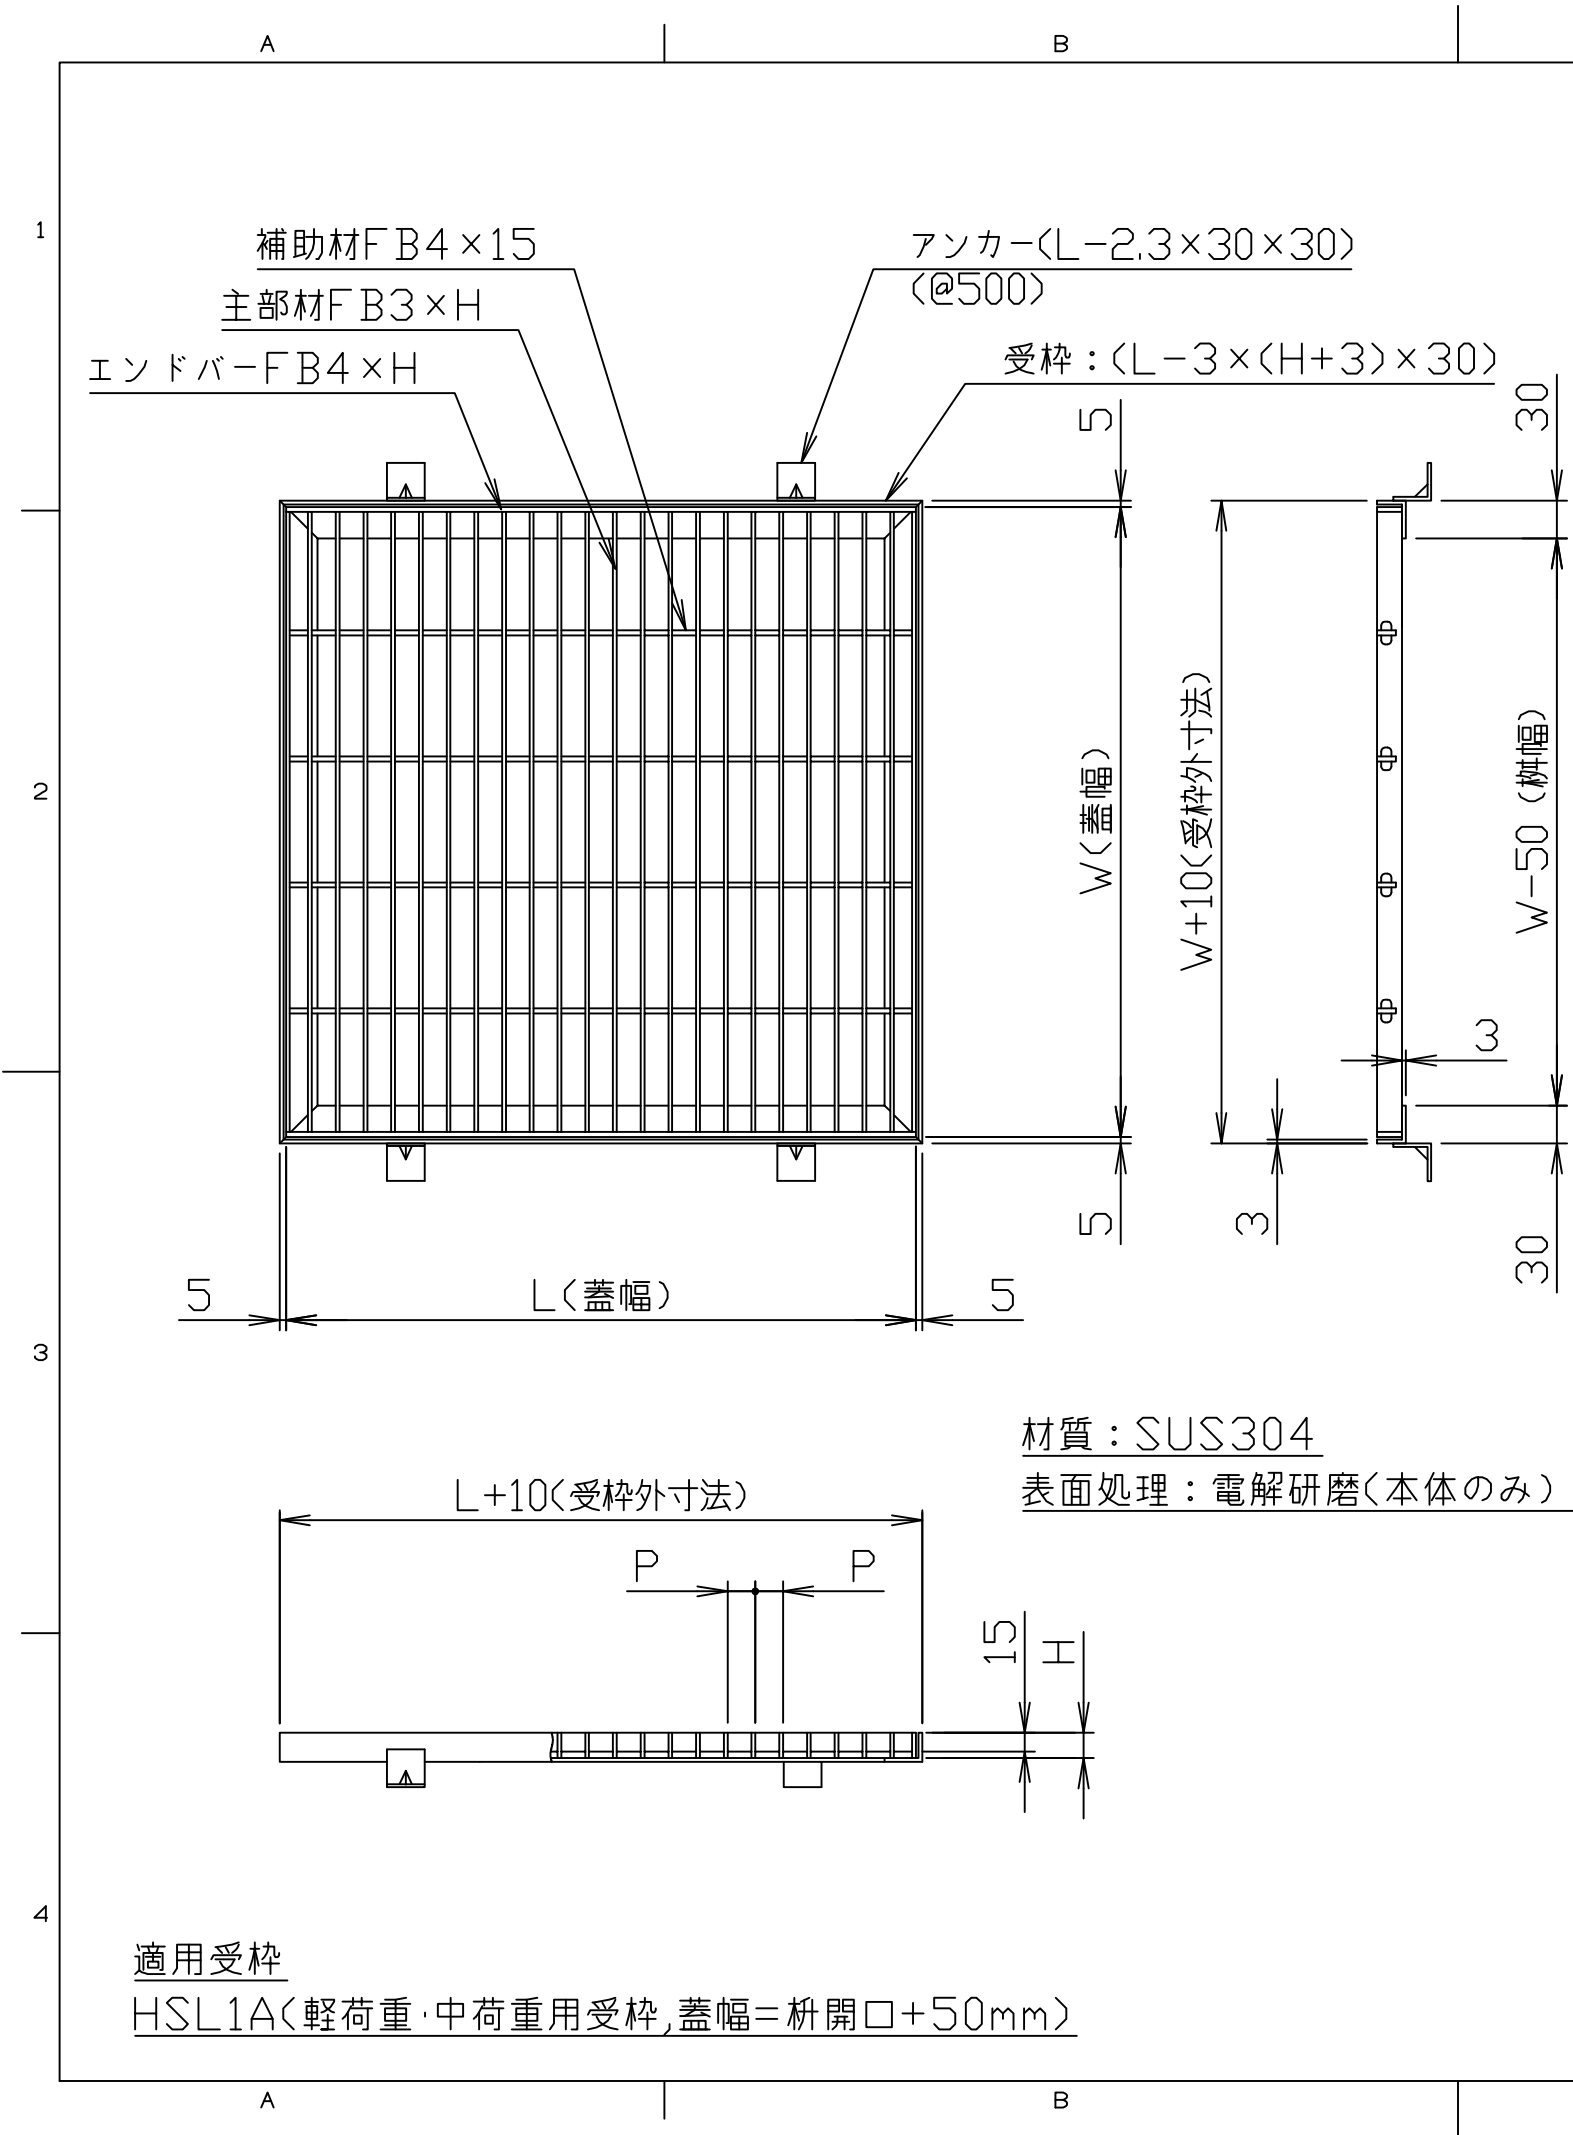

| 柵開口<br>(mm) | 型式   | 蓋幅  | 蓋長さ | 蓋高さ   | ピッチ                    | 補助材 |
|-------------|------|-----|-----|-------|------------------------|-----|
|             |      | (W) | (L) | (H)   | (P)                    | 本数  |
| 200×200     | HSF3 | 250 | 250 | 15・20 | 11<br>12.5<br>15<br>22 | 2   |
| 250×250     |      | 300 | 300 |       |                        | 2   |
| 300×300     |      | 350 | 350 |       |                        | 2   |
| 350×350     |      | 400 | 400 |       |                        | 3   |
| 400×400     |      | 450 | 450 |       |                        | 3   |
| 450×450     |      | 500 | 500 |       |                        | 4   |

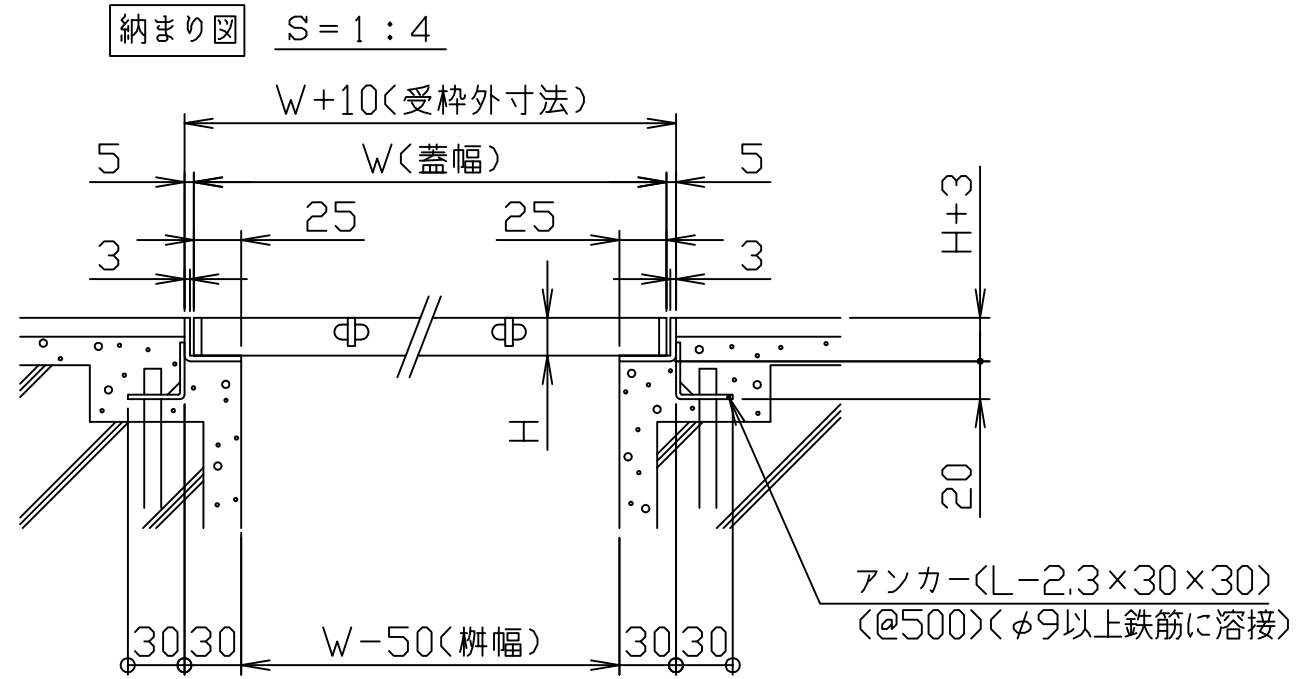

適用受枠  
HSL1A(軽荷重・中荷重用受枠, 蓋幅=柵開口+50mm)

|                              |                                  |                     |                                          |
|------------------------------|----------------------------------|---------------------|------------------------------------------|
| 注番<br>ORDER<br>No.           | 三角法<br>THIRD ANGLE<br>PROJECTION | 尺度<br>SCALE 1/6     | 名称<br>NAME 組構式ステンレスグレーチング<br>軽荷重エコノミータイプ |
| 設計<br>DESIGNED 山本真           | 検図<br>CHECKED 山田大                | 担当<br>SECTION STAFF | 型式<br>TYPE HSF3                          |
| 110917                       | 2025, 03, 03                     | 現場名<br>OBJECT       | 備考<br>NOTE 集水柵用                          |
| H HORKOS 株式会社<br>HORKOS CORP |                                  | 図番<br>FILE NAME     | 010819990010A0170B                       |