
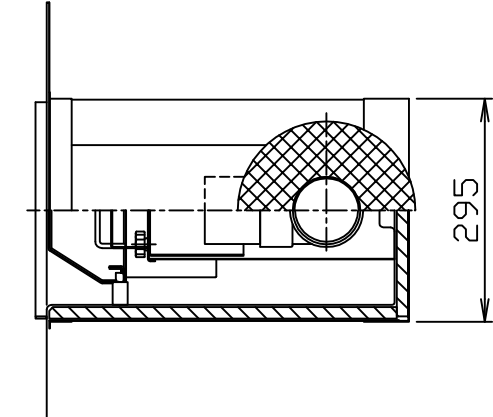
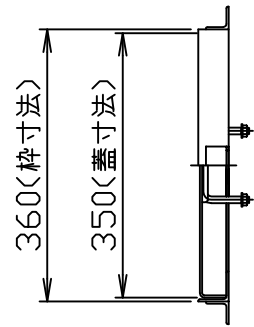


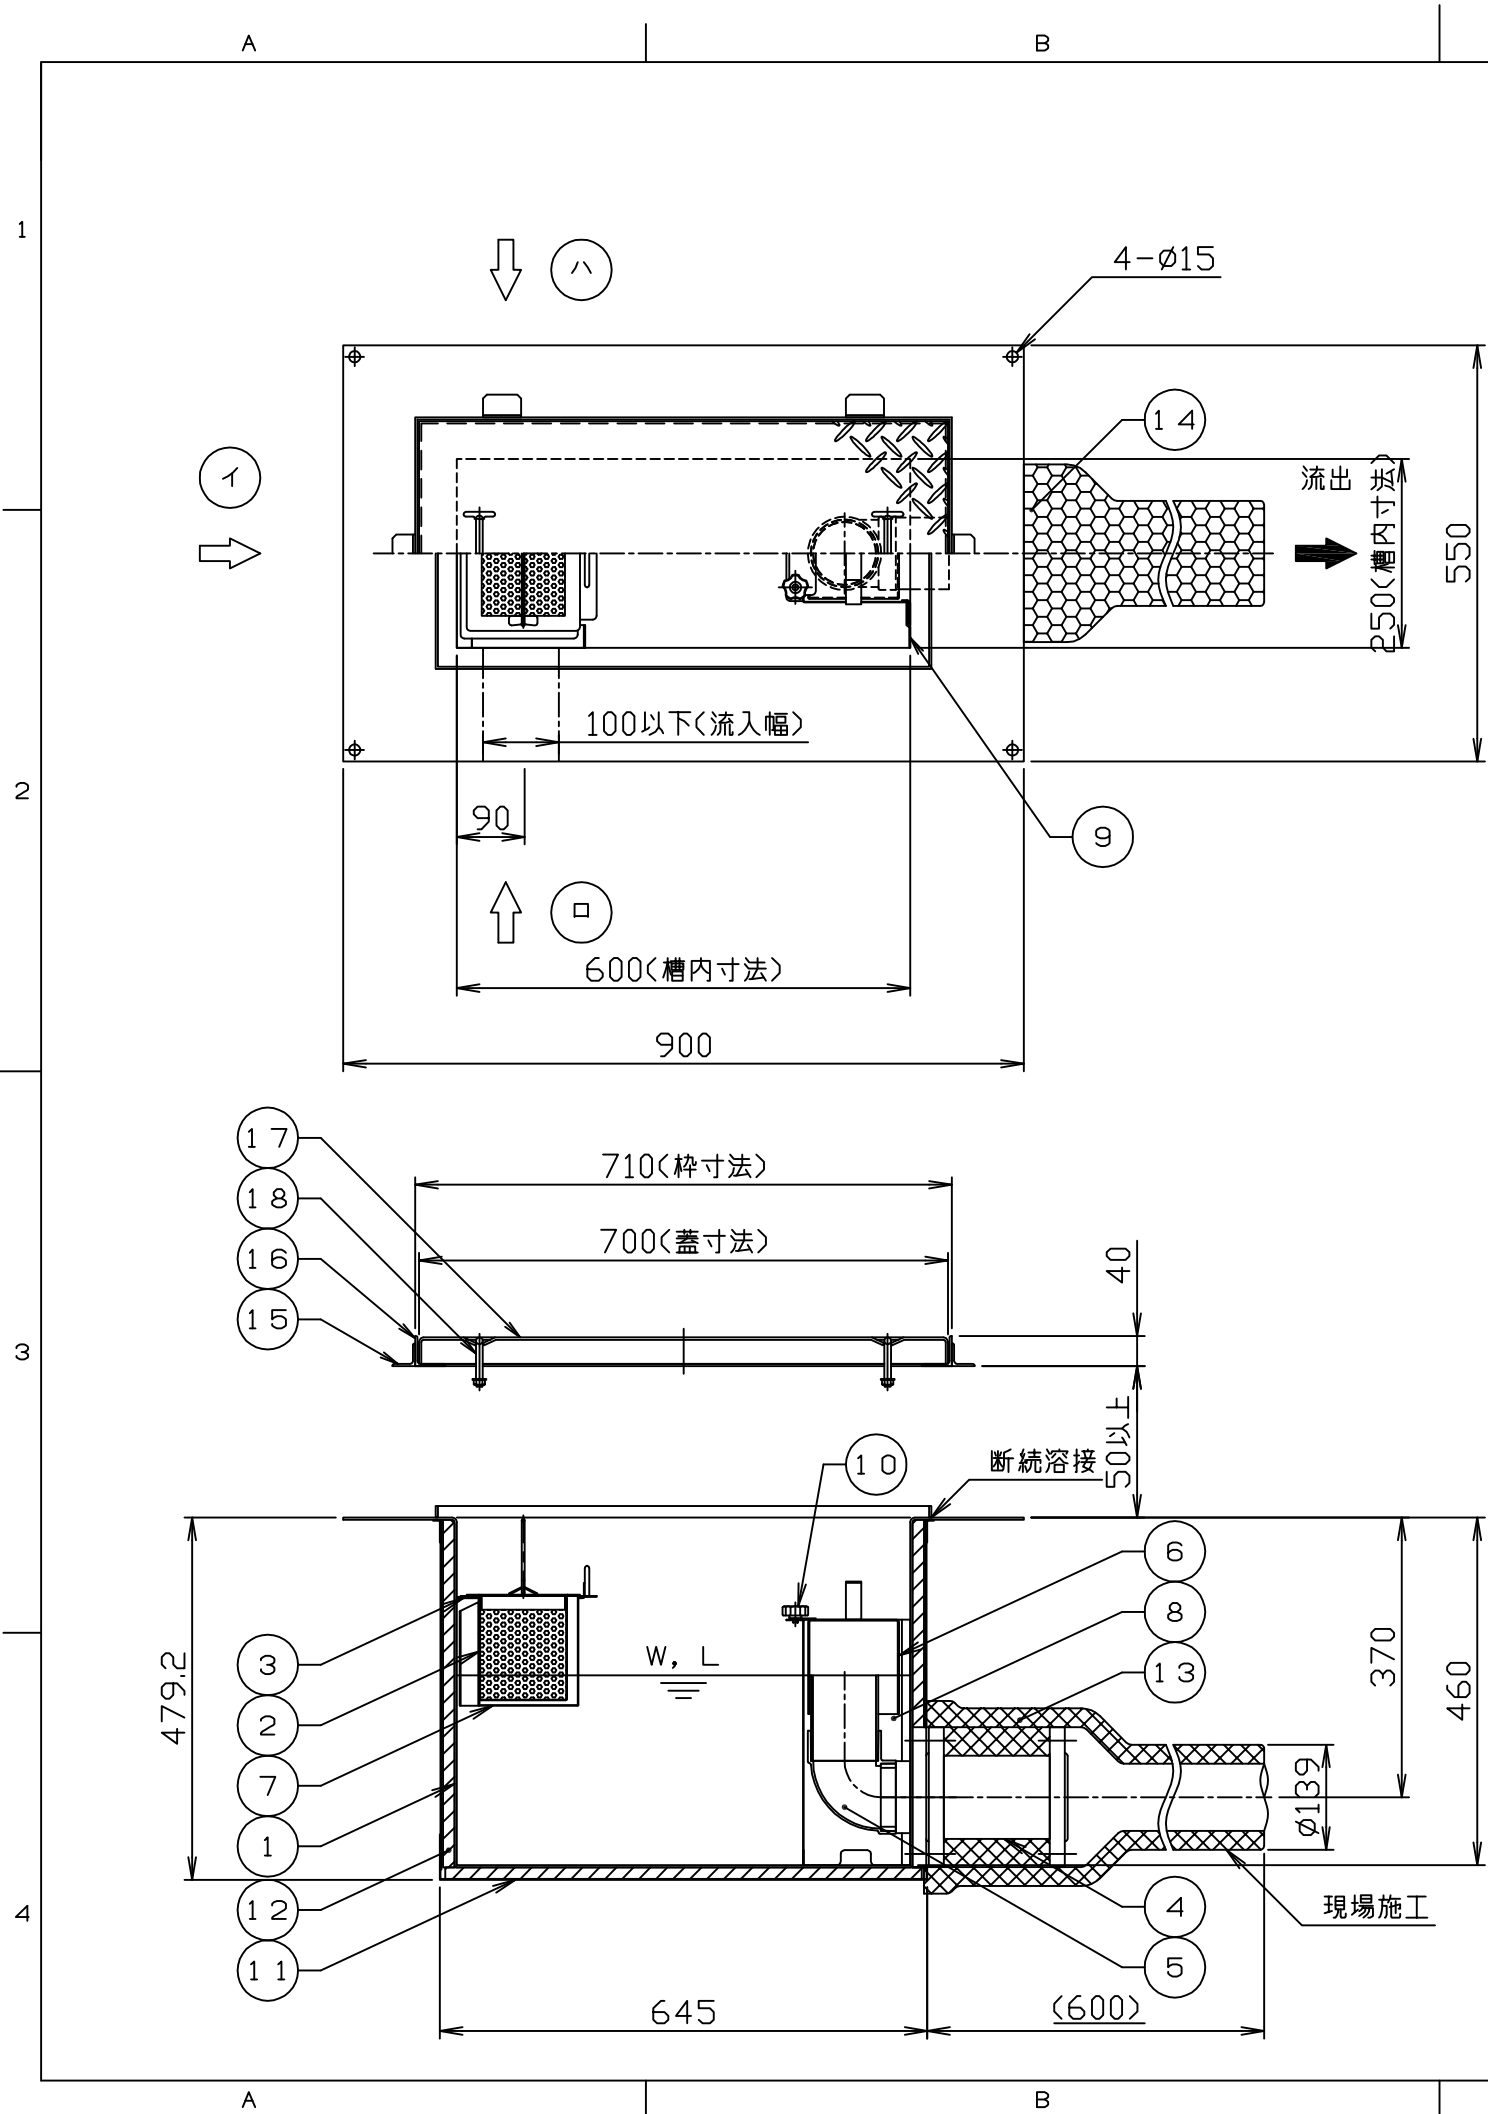

- 注) 1. 図中の『イロハ』は流入方向を示します。
ご注文の際は流入方向をご指示下さい。
2. バスケット寸法: 165×110×140
3. ステンレス製マンホール蓋は、酸洗い仕上げとします。
4. 蓋枠にかかる荷重は躯体で支える事とし、荷重に対して
躯体強度は十分であると仮定しております。

18	マンホール取手	2	蓋と同等	ø9
17	マンホール蓋 (人荷重用)	1	SUS304	t3.0
16	受け枠	1組	SUS304	L40x40x3
15	フック	6	SS400	L30x30x3
14	金網	1	SUS304	
13	配管被覆材	1組	70x70x3mm	t25
12	本体被覆材	1組	40x40x3mm	t15
11	ケース	1組	SS400	t1.2
10	止め金具 (ナット+ノボルト)	2	SUS+ナット	M6
9	ガイド	1組	SUS304	t1.5
8	仕切板B (可動式)	1	SUS304	t1.0
7	仕切板A (可動式)	1	SUS304	t1.0
6	封水キャップ	1	SUS304	t1.5
5	トラップ管	1	PVC	75
4	流出口フレキ	1	ゴム	80A (10K)
3	バスケット受	1組	SUS304	FB20x t2
2	バスケット	1	SUS304	t0.8, ø4
1	本体	1	SUS304	t3.0

許容流入流量: 50.0 (L/min)
標準阻集グリース量: 16.6 (kg)
本体質量: 54 (kg)
枠質量: 5 (kg)
蓋質量: 8 (kg)

※日本阻集器工業会認定品
(SHASE-S217規格による)
※国土交通大臣認定品
認定番号: PS060FL-0463-2
(防火区画貫通部の1時間遮炎性能)

注番 ORDER No.	三角法 THIRD ANGLE PROJECTION	尺度 SCALE 1/8	名称 NAME 遮炎型グリース阻集器 (側溝式)
設計 DESIGNED 影久	検図 CHECKED 山田大	担当 SECTION STAFF	型式 TYPE FS3-NX50ER
2020, 05, 18	2023, 03, 17		備考 NOTE
図番 FILE NAME 01F210400000A010B			

ホークス株式会社
HORKOS CORP