



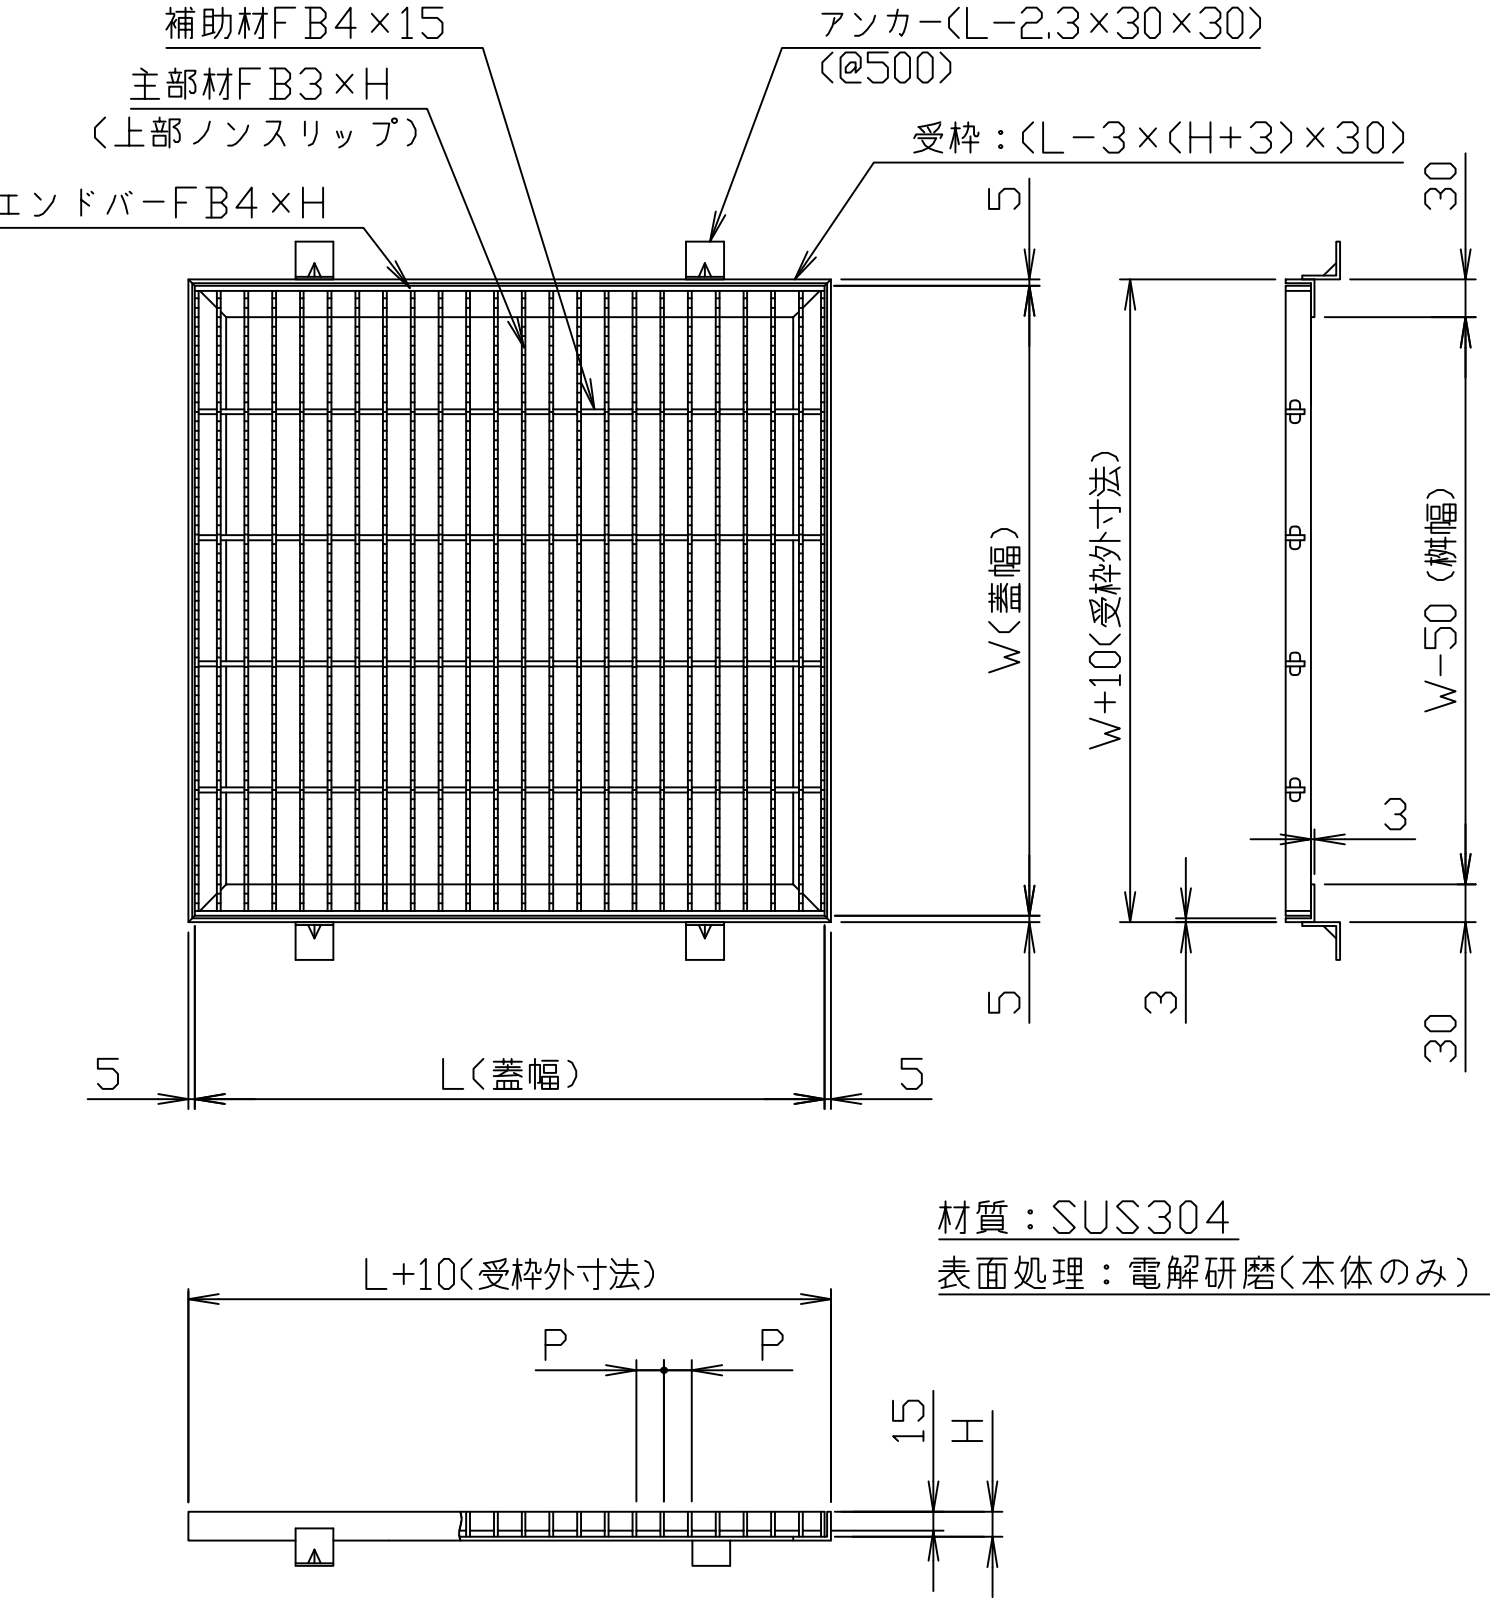

桁開口 (mm)	型式	蓋幅	蓋長さ	蓋高さ	ピッチ	補助材
		(W)	(L)	(H)	(P)	本数
200×200	HSF3-NS	250	250	15・20	11 12.5 15 22	2
250×250		300	300			2
300×300		350	350			2
350×350		400	400			3
400×400		450	450			3
450×450		500	500			4

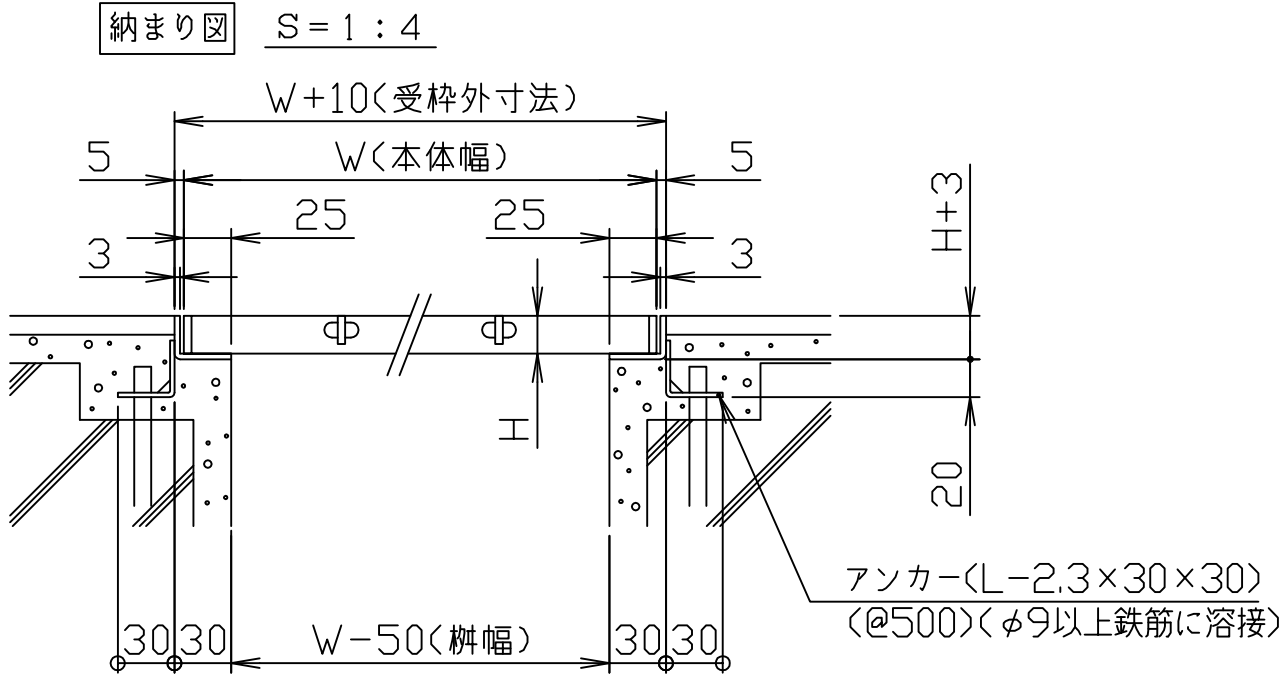

適用受枠
HSL1A(軽荷重・中荷重用受枠,蓋幅=桁開口+50mm)

注番 ORDER No.	三角法 THIRD ANGLE PROJECTION	尺度 SCALE 1 / 6	名称 NAME 組構式ステンレスグレーチング ノンスリップエコノミータイプ
設計 DESIGNED 山本真	検図 CHECKED 山田大	担当 SECTION STAFF	型式 TYPE HSF3-NS
110917	2025, 03, 03	現場名 OBJECT	備考 NOTE 集水枳用
H HORKOS 株式会社 HORKOS CORP		図番 FILE NAME	0101819990010A10180B