


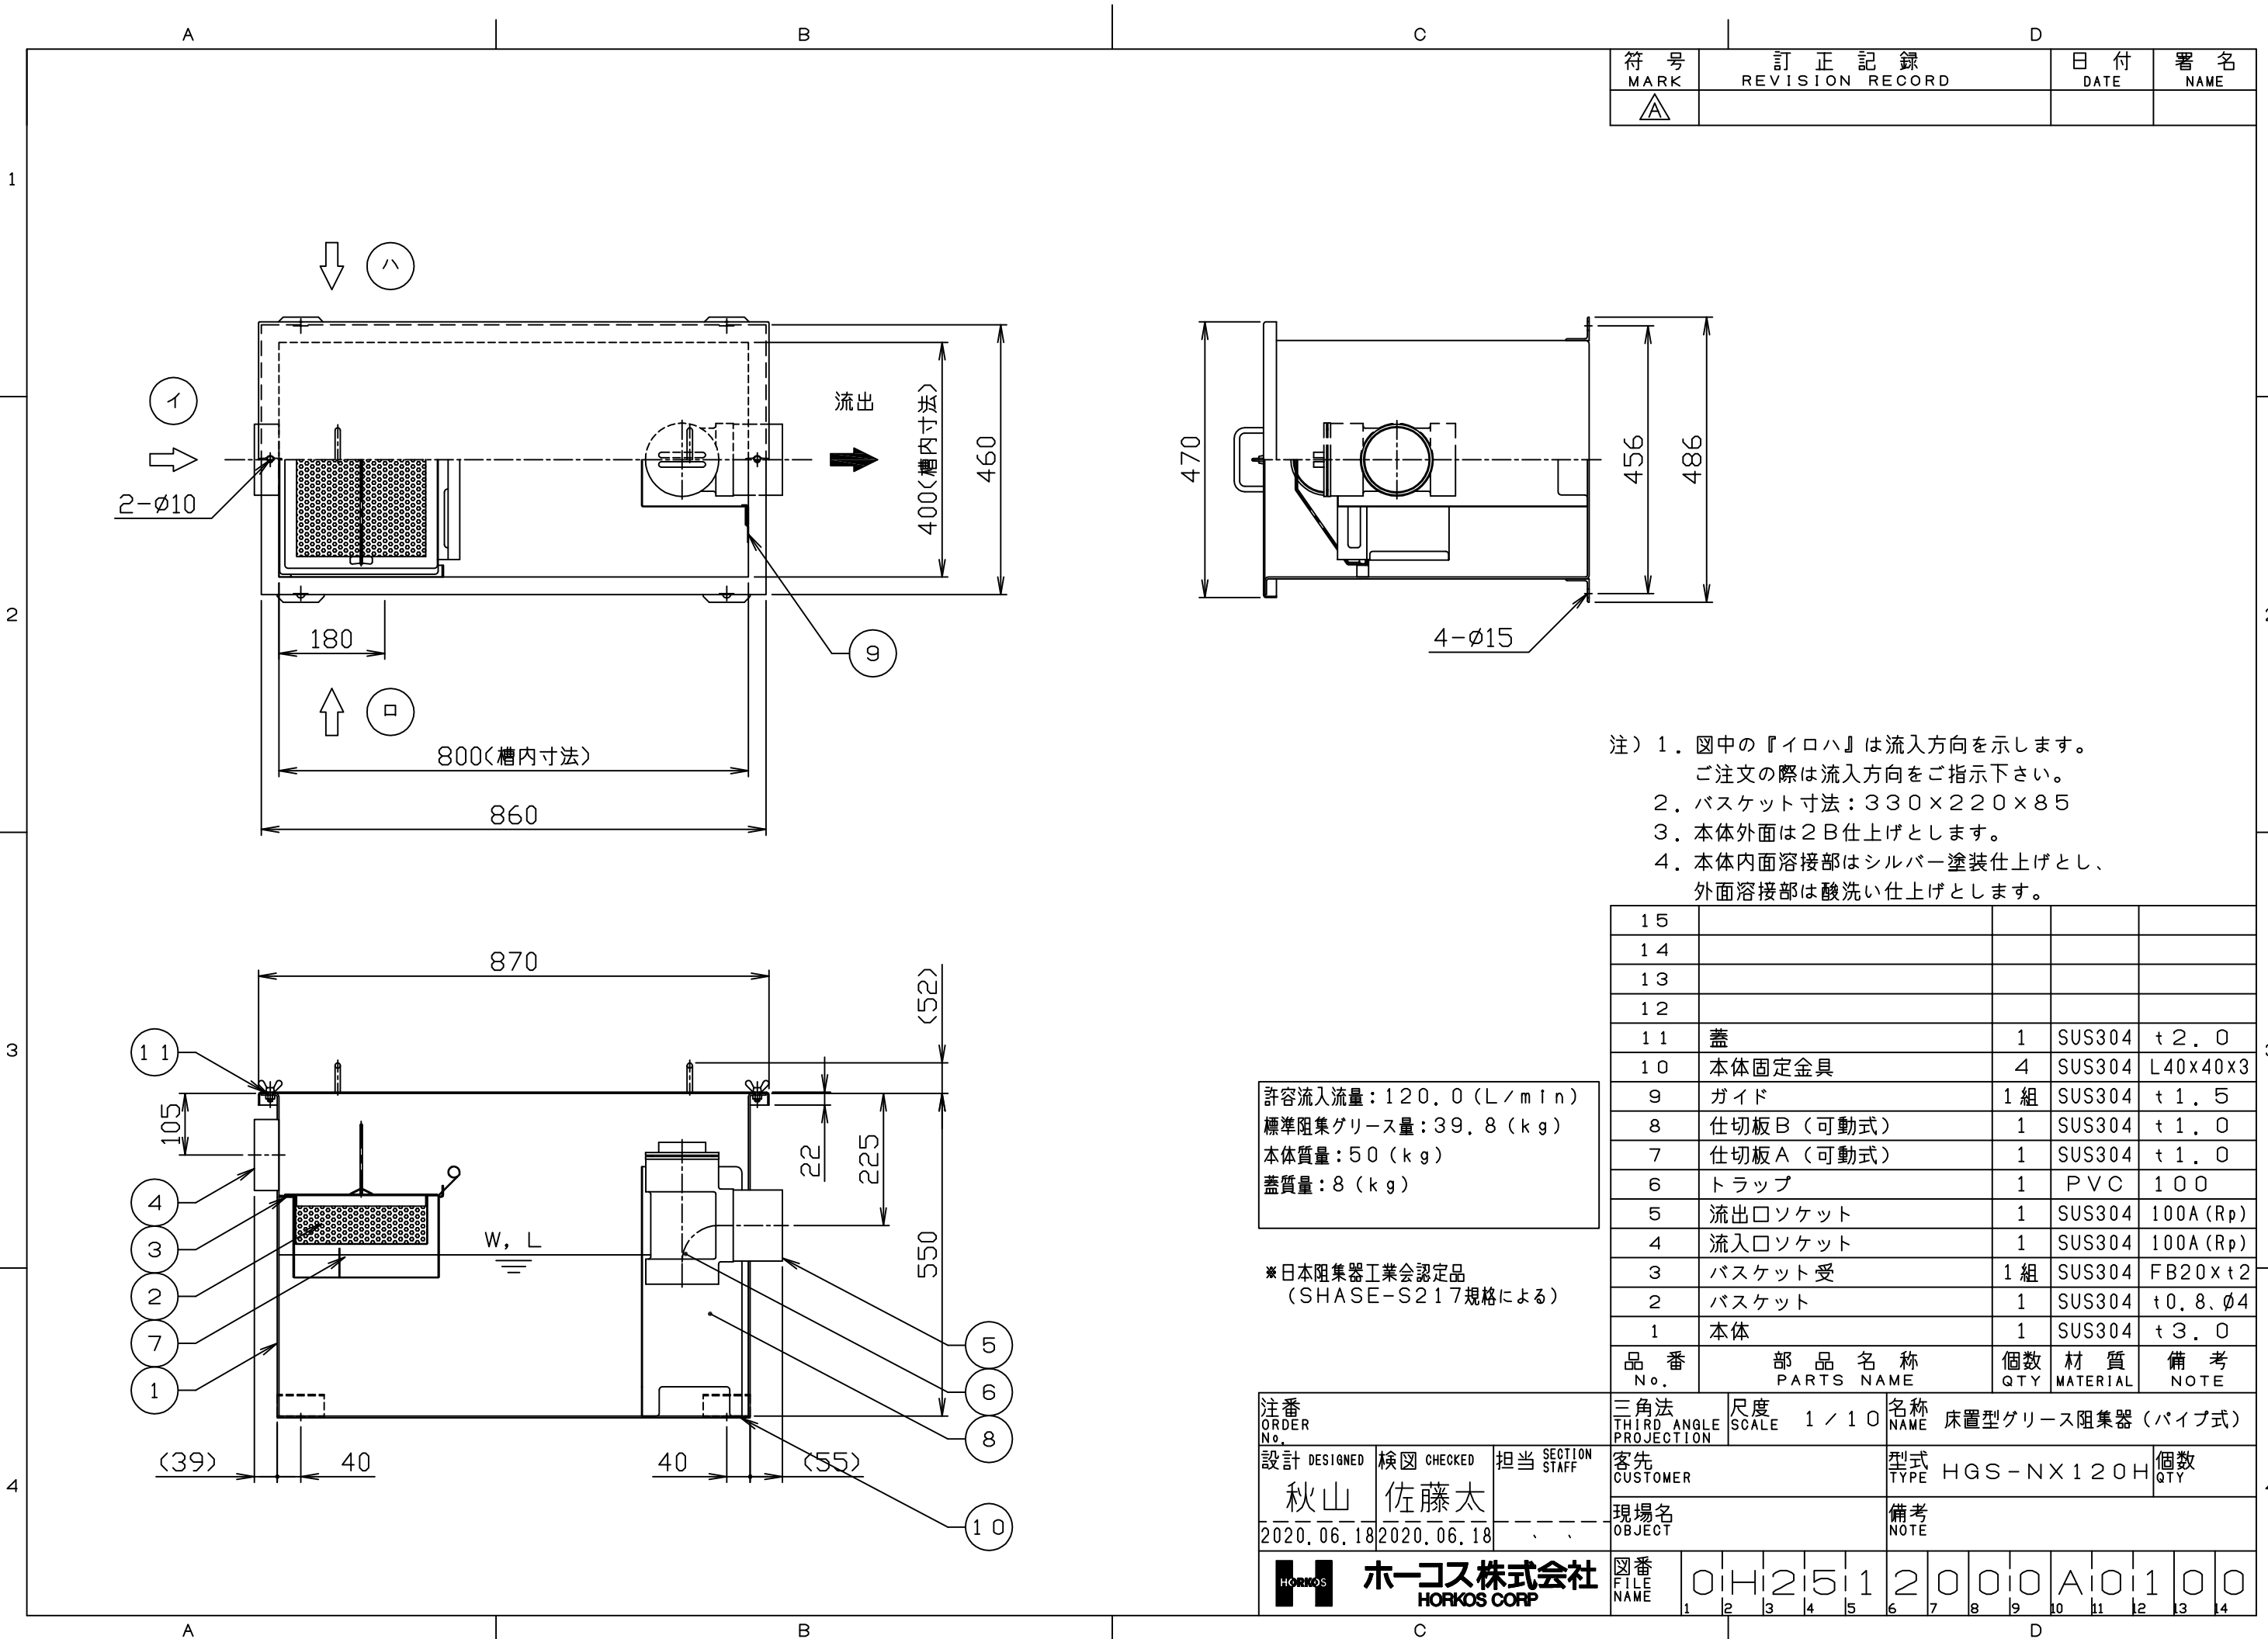

符 号	訂 正 記 録	日 付	署 名
MARK	REVISION RECORD	DATE	NAME
△			

- 注) 1. 図中の『イロハ』は流入方向を示します。
ご注文の際は流入方向をご指示下さい。
2. バスケット寸法: 330×220×85
3. 本体外面は2B仕上げとします。
4. 本体内面溶接部はシルバー塗装仕上げとし、
外面溶接部は酸洗い仕上げとします。

15				
14				
13				
12				
11	蓋	1	SUS304	t 2.0
10	本体固定金具	4	SUS304	L40x40x3
9	ガイド	1組	SUS304	t 1.5
8	仕切板B (可動式)	1	SUS304	t 1.0
7	仕切板A (可動式)	1	SUS304	t 1.0
6	トラップ	1	PVC	100
5	流出口ソケット	1	SUS304	100A (Rp)
4	流入口ソケット	1	SUS304	100A (Rp)
3	バスケット受	1組	SUS304	FB20x t2
2	バスケット	1	SUS304	t 0.8、φ4
1	本体	1	SUS304	t 3.0
品 番 No.	部 品 名 称 PARTS NAME	個数 QTY	材 質 MATERIAL	備 考 NOTE

許容流入流量: 120.0 (L/min)
標準阻集グリース量: 39.8 (kg)
本体質量: 50 (kg)
蓋質量: 8 (kg)

※日本阻集器工業会認定品
(SHASE-S217規格による)

注番 ORDER No.			三角法 THIRD ANGLE PROJECTION	尺度 SCALE 1 / 10	名称 NAME 床置型グリース阻集器 (パイプ式)												
設計 DESIGNED	検図 CHECKED	担当 SECTION STAFF	客先 CUSTOMER			型式 TYPE HGS-NX120H					個数 QTY						
秋山	佐藤太		現場名 OBJECT			備考 NOTE											
2020.06.18	2020.06.18	、	OBJECT			NOTE											
 ホーコス株式会社 HORKOS CORP			図番 FILE NAME	01H2512000A0100													
				1	2	3	4	5	6	7	8	9	10	11	12	13	14