
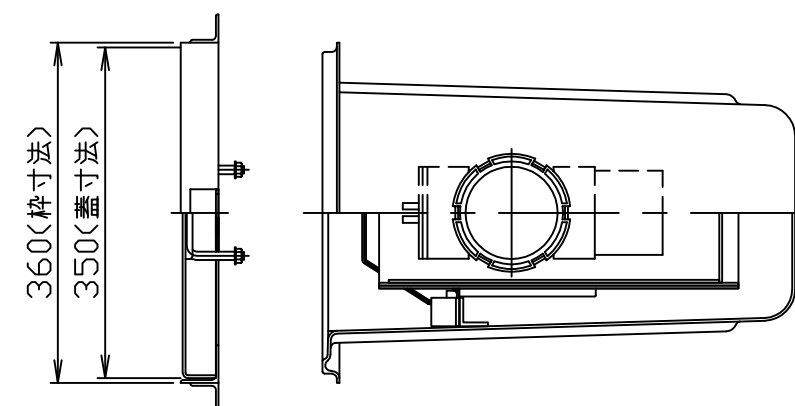


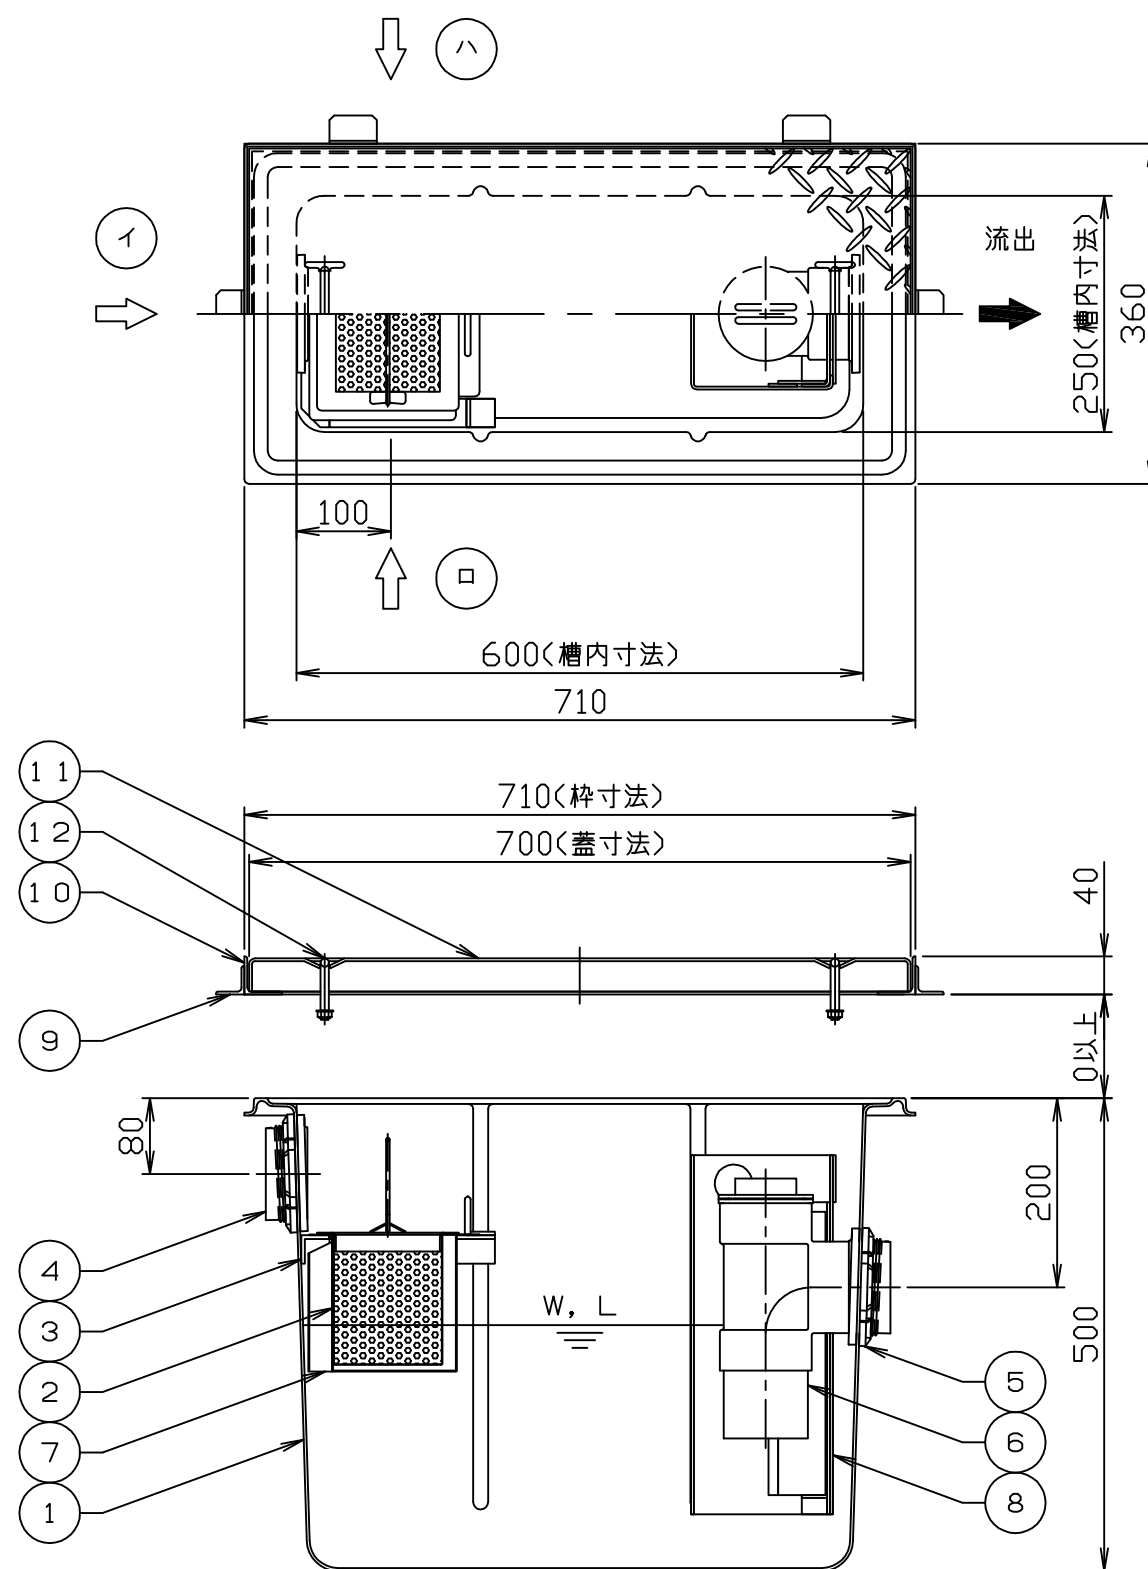

- 注) 1. 図中の『イロハ』は流入方向を示します。
ご注文の際は流入方向をご指示下さい。
2. バスケット寸法：1650×1100×140
3. 本体へ蓋枠及び積載荷重がかからないように施工してください。
4. ステンレス製マンホール蓋は、酸洗い仕上げとします。

15				
14				
13				
12	マンホール取手	2	蓋と同等	φ9
11	マンホール蓋（人荷重用）	1	SUS304	t3.0
10	受け枠	1組	SUS304	L40x40x3
9	フック	6	SS400	L30x30x3
8	仕切板B（可動式）	1	PVC	t3.0
7	仕切板A（可動式）	1	SUS304	t1.0
6	トラップ管	1	PVC	75
5	流出口ソケット	1	PVC	75
4	流入口ソケット	1	PVC	75
3	バスケット受	1組	PVC	L30x30x4
2	バスケット	1	SUS304	t0.8、φ4
1	本体	1	FRP	t3.0
品番 No.	部品名称 PARTS NAME	個数 QTY	材質 MATERIAL	備考 NOTE

注番 ORDER No.		三角法 THIRD ANGLE PROJECTION		尺度 SCALE 1 / 8		名称 NAME グリース阻集器（パイプ式）		数量 QUANTITY		備考 NOTE	
設計 DESIGNED 影久		検図 CHECKED 山田大		担当 SECTION STAFF		客先 CUSTOMER		型式 TYPE HGR-NX50P		個数 QTY	
2021, 05, 01		2022, 12, 26		現場名 OBJECT		備考 NOTE					
 ホークス株式会社 HORKOS CORP.				図番 FILE NAME		0107740000A010A					