



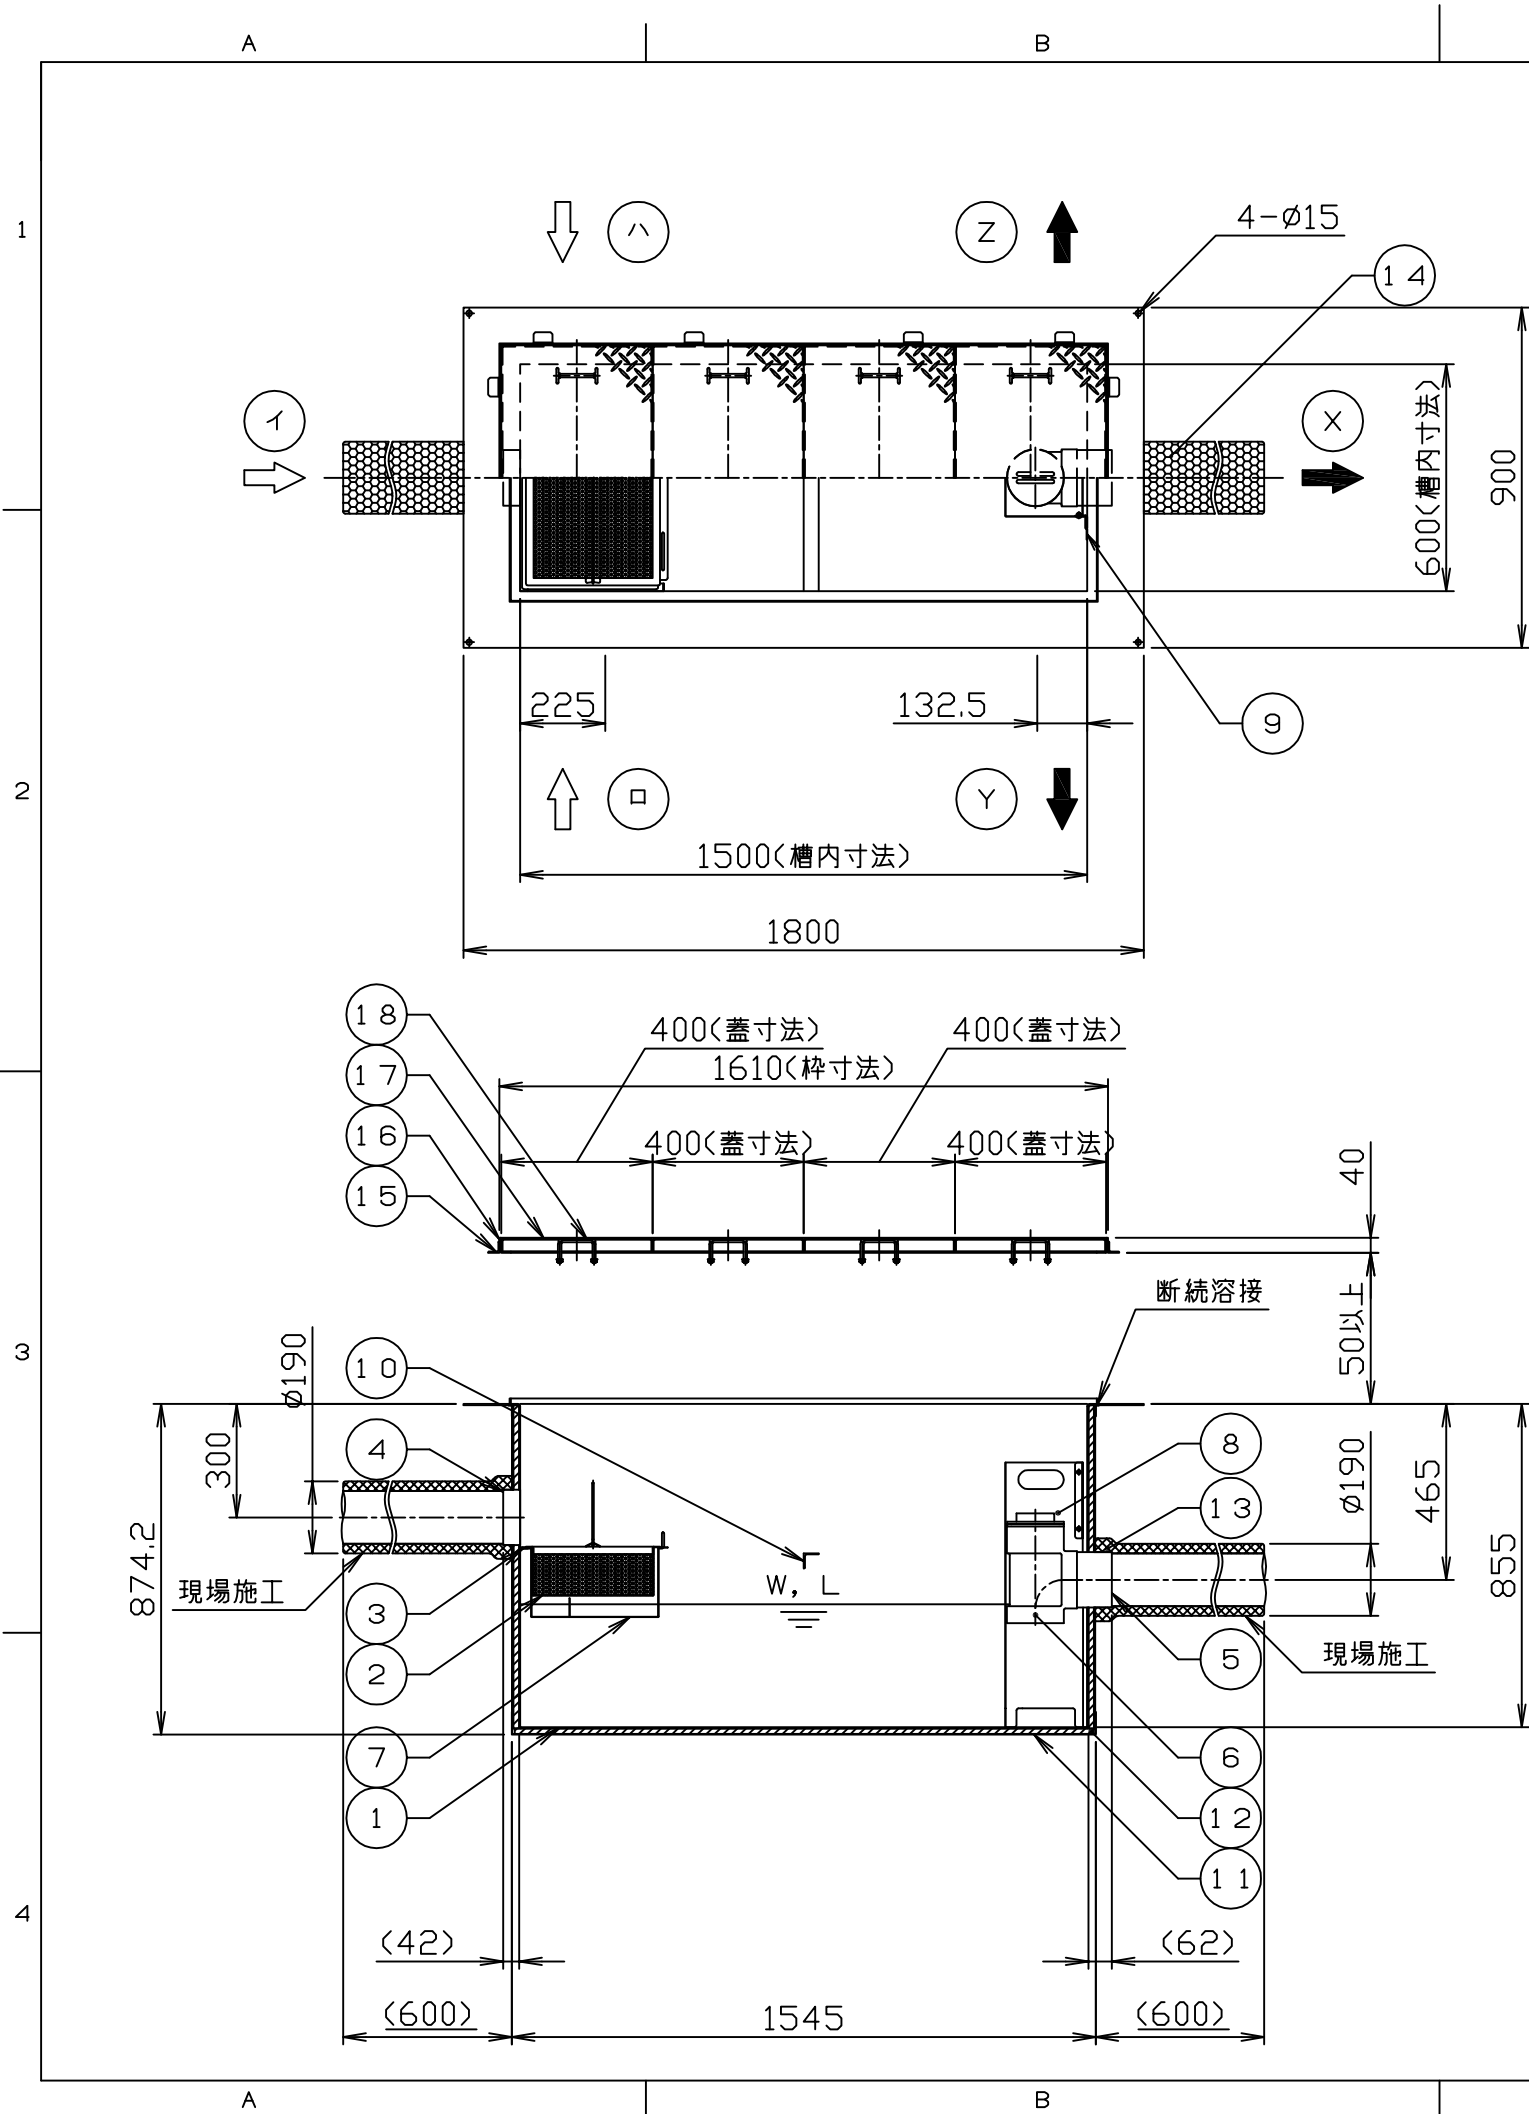

符号 MARK	訂正記録 REVISION RECORD	日付 DATE	署名 NAME
△			

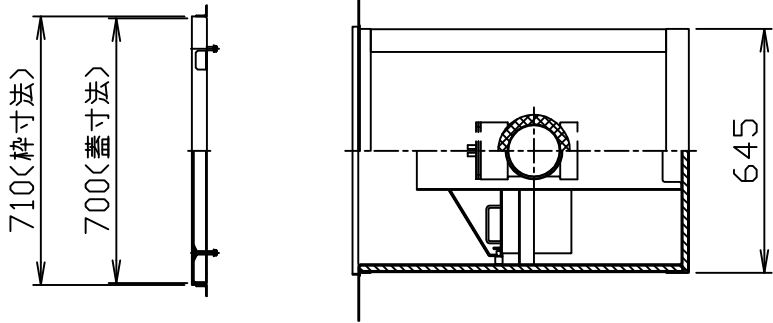

- 注) 1. 図中の『イロハ』は流入方向を示します。
『XYZ』は流出方向を示します。
ご注文の際は流入方向をご指示下さい。
2. バスケット寸法: 530×315×130
3. ステンレス製マンホール蓋は、酸洗い仕上げとします。
4. 蓋枠にかかる荷重は躯体で支える事とし、荷重に対して
躯体強度は十分であると仮定しております。

18	マンホール取手	8	蓋と同等	φ9
17	マンホール蓋 (人荷重用)	4	SUS304	t3.0
16	受け枠	1組	SUS304	L40x30x3
15	フック	12	SS400	L30x30x3
14	金網	1	SUS304	
13	配管被覆材	1組	7077-スリット	t25
12	本体被覆材	1組	ケイ酸カルシウム	t15
11	ケース	1組	SS400	t1.2
10	本体補強	1	SUS304	L40x40x3
9	ガイド	1組	SUS304	t1.5
8	仕切板B (可動式)	1	SUS304	t1.0
7	仕切板A (可動式)	1	SUS304	t1.0
6	トラップ管	1	PVC	125
5	流出口ソケット	1	SUS304	125A (Rp)
4	流入口ソケット	1	SUS304	125A (Rp)
3	バスケット受	1組	SUS304	FB20x t2
2	バスケット	1	SUS304	t0.8, φ4
1	本体	1	SUS304	t3.0

許容流入流量: 400.0 (L/min)
標準阻集グリース量: 132.8 (kg)
本体質量: 183 (kg)
枠質量: 7 (kg)
蓋質量: 35 (kg)

※日本阻集器工業会認定品
(SHASE-S217規格による)
※国土交通大臣認定品
認定番号: PS060FL-0463-2
(防火区画貫通部の1時間遮炎性能)

注番 ORDER No.			三角法 THIRD ANGLE PROJECTION	尺度 SCALE 1 / 2 0	名称 NAME 遮炎型グリース阻集器（パイプ式）												
設計 DESIGNED	検図 CHECKED	担当 SECTION STAFF	客先 CUSTOMER				型式 TYPE FS3-NX400PS					個数 QTY					
秋山		山田大															
2020.06.15		2023,03,17		現場名 OBJECT				備考 NOTE									
 ホーコス株式会社 HORKOS CORP			図番 FILE NAME	0 F 1 9 6 7 0 0 0 A 0 1 0 B													
				1	2	3	4	5	6	7	8	9	10	11	12	13	14