


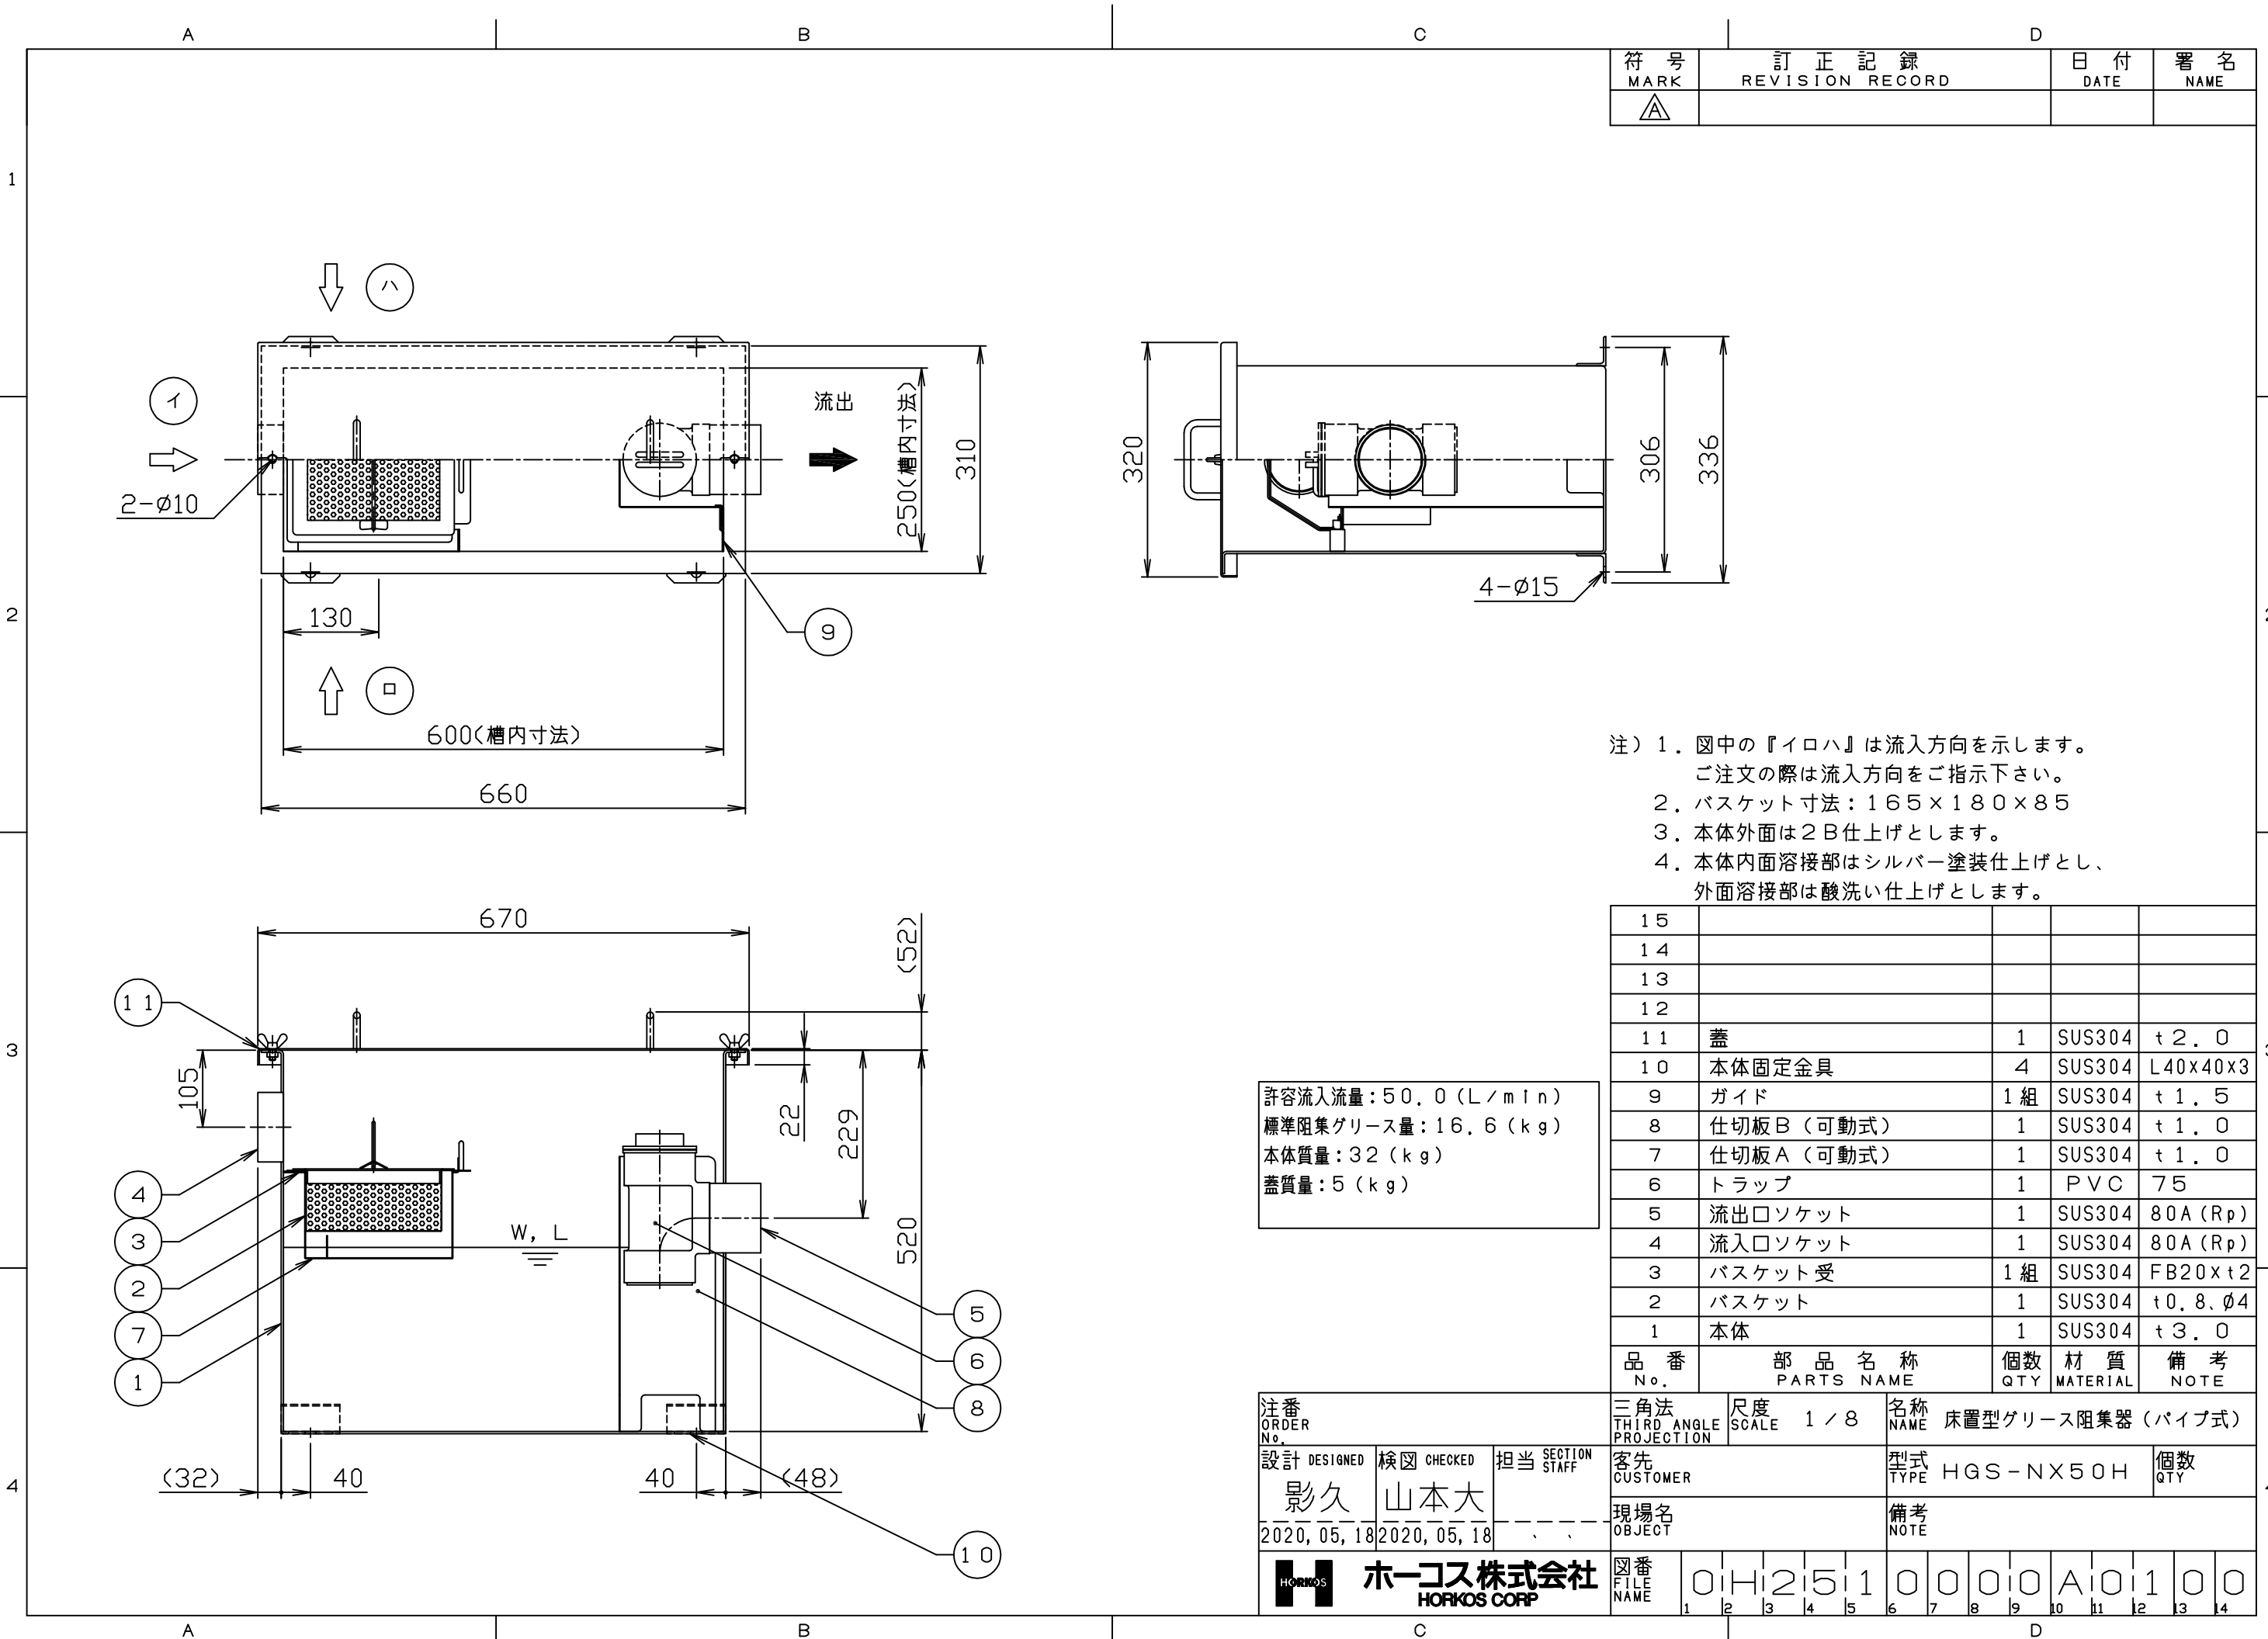

符 号	訂 正 記 録	日 付	署 名
MARK	REVISION RECORD	DATE	NAME
△			

- 注) 1. 図中の『イロハ』は流入方向を示します。
ご注文の際は流入方向をご指示下さい。
2. バスケット寸法: 165×180×85
3. 本体外面は2B仕上げとします。
4. 本体内面溶接部はシルバー塗装仕上げとし、
外面溶接部は酸洗い仕上げとします。

15				
14				
13				
12				
11	蓋	1	SUS304	t2.0
10	本体固定金具	4	SUS304	L40x40x3
9	ガイド	1組	SUS304	t1.5
8	仕切板B (可動式)	1	SUS304	t1.0
7	仕切板A (可動式)	1	SUS304	t1.0
6	トラップ	1	PVC	75
5	流出口ソケット	1	SUS304	80A (Rp)
4	流入口ソケット	1	SUS304	80A (Rp)
3	バスケット受	1組	SUS304	FB20x t2
2	バスケット	1	SUS304	t0.8、φ4
1	本体	1	SUS304	t3.0
品 番	部 品 名 称	個数	材 質	備 考
No.	PARTS NAME	QTY	MATERIAL	NOTE

注番 ORDER No.	三角法 THIRD ANGLE PROJECTION	尺度 SCALE 1/8	名称 NAME 床置型グリース阻集器 (パイプ式)
設計 DESIGNED 影久	検図 CHECKED 山本大	担当 SECTION STAFF	型式 TYPE HGS-NX50H
2020, 05, 18	2020, 05, 18	現場名 OBJECT	備考 NOTE
0	1	2	5
1	0	0	0
0	0	0	0
A	0	1	0
0	0	0	0

HORKOS **ホーコス株式会社**
HORKOS CORP

図番 FILE NAME	0	1	2	5	1	0	0	0	0	A	0	1	0	0
	1	2	3	4	5	6	7	8	9	10	11	12	13	14