


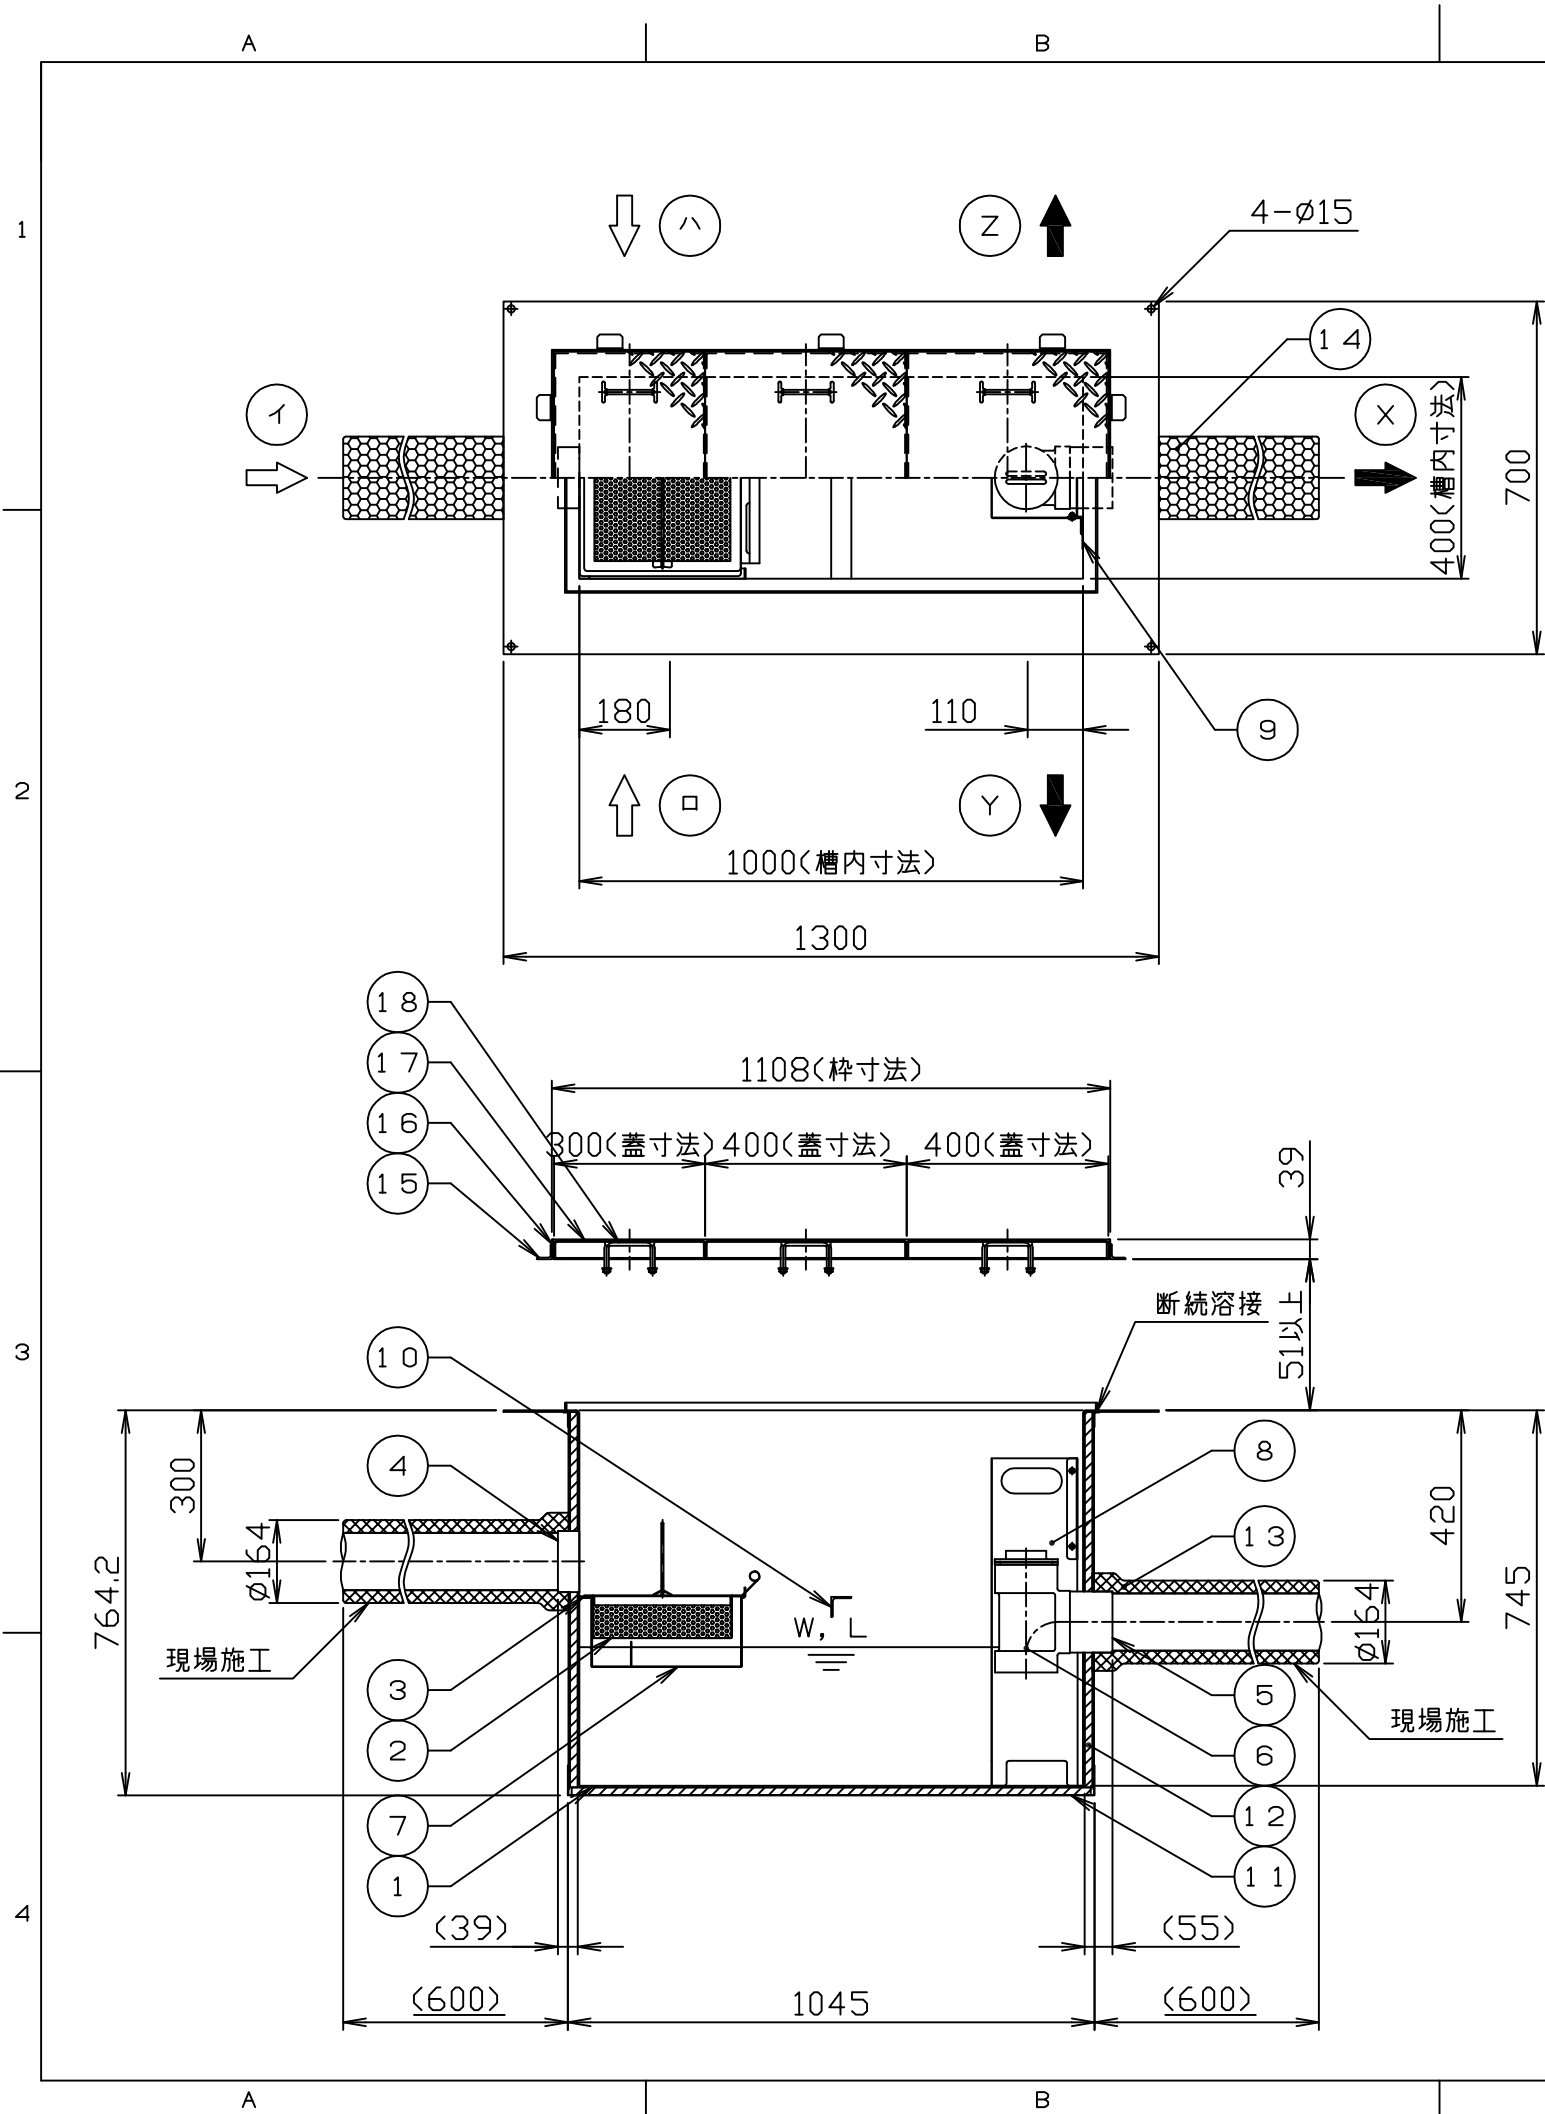

符 号 MARK	訂 正 記 録 REVISION RECORD	日 付 DATE	署 名 NAME
△			

- 注) 1. 図中の『イロハ』は流入方向を示します。
『XYZ』は流出方向を示します。
ご注文の際は流入方向をご指示下さい。
2. バスケット寸法: 330×270×85
3. ステンレス製マンホール蓋は、酸洗い仕上げとします。
4. 蓋枠にかかる荷重は躯体で支える事とし、荷重に対して
躯体強度は十分であると仮定しております。

18	マンホール取手	6	蓋と同等	φ9
17	マンホール蓋 (人荷重用)	3	SUS304	t 3.0
16	受け枠	1組	SUS304	L39x29x2
15	フック	10	SS400	L30x30x3
14	金網	1	SUS304	
13	配管被覆材	1組	7007-スリット	t 25
12	本体被覆材	1組	ケイ酸カルシウム	t 15
11	ケース	1組	SS400	t 1.2
10	本体補強	1	SUS304	L40x40x3
9	ガイド	1組	SUS304	t 1.5
8	仕切板B (可動式)	1	SUS304	t 1.0
7	仕切板A (可動式)	1	SUS304	t 1.0
6	トラップ管	1	PVC	100
5	流出口ソケット	1	SUS304	100A (Rp)
4	流入口ソケット	1	SUS304	100A (Rp)
3	バスケット受	1組	SUS304	FB20x t2
2	バスケット	1	SUS304	t 0.8, φ4
1	本体	1	SUS304	t 3.0

許容流入流量: 150.0 (L/min)
標準阻集グリース量: 49.8 (kg)
本体質量: 106 (kg)
枠質量: 3 (kg)
蓋質量: 18 (kg)

※日本阻集器工業会認定品
(SHASE-S217規格による)
※国土交通大臣認定品
認定番号: PS060FL-0463-2
(防火区画貫通部の1時間遮炎性能)

注番 ORDER No.	三角法 THIRD ANGLE PROJECTION	尺度 SCALE 1/15	名称 NAME 遮炎型グリース阻集器 (パイプ式)
設計 DESIGNED 秋山	検図 CHECKED 山田大	担当 SECTION STAFF	型式 TYPE FS3-NX150PS
2020.06.15	2023.03.17	現場名 OBJECT	備考 NOTE
図番 FILE NAME	0119163000A010B	個数 QTY	