


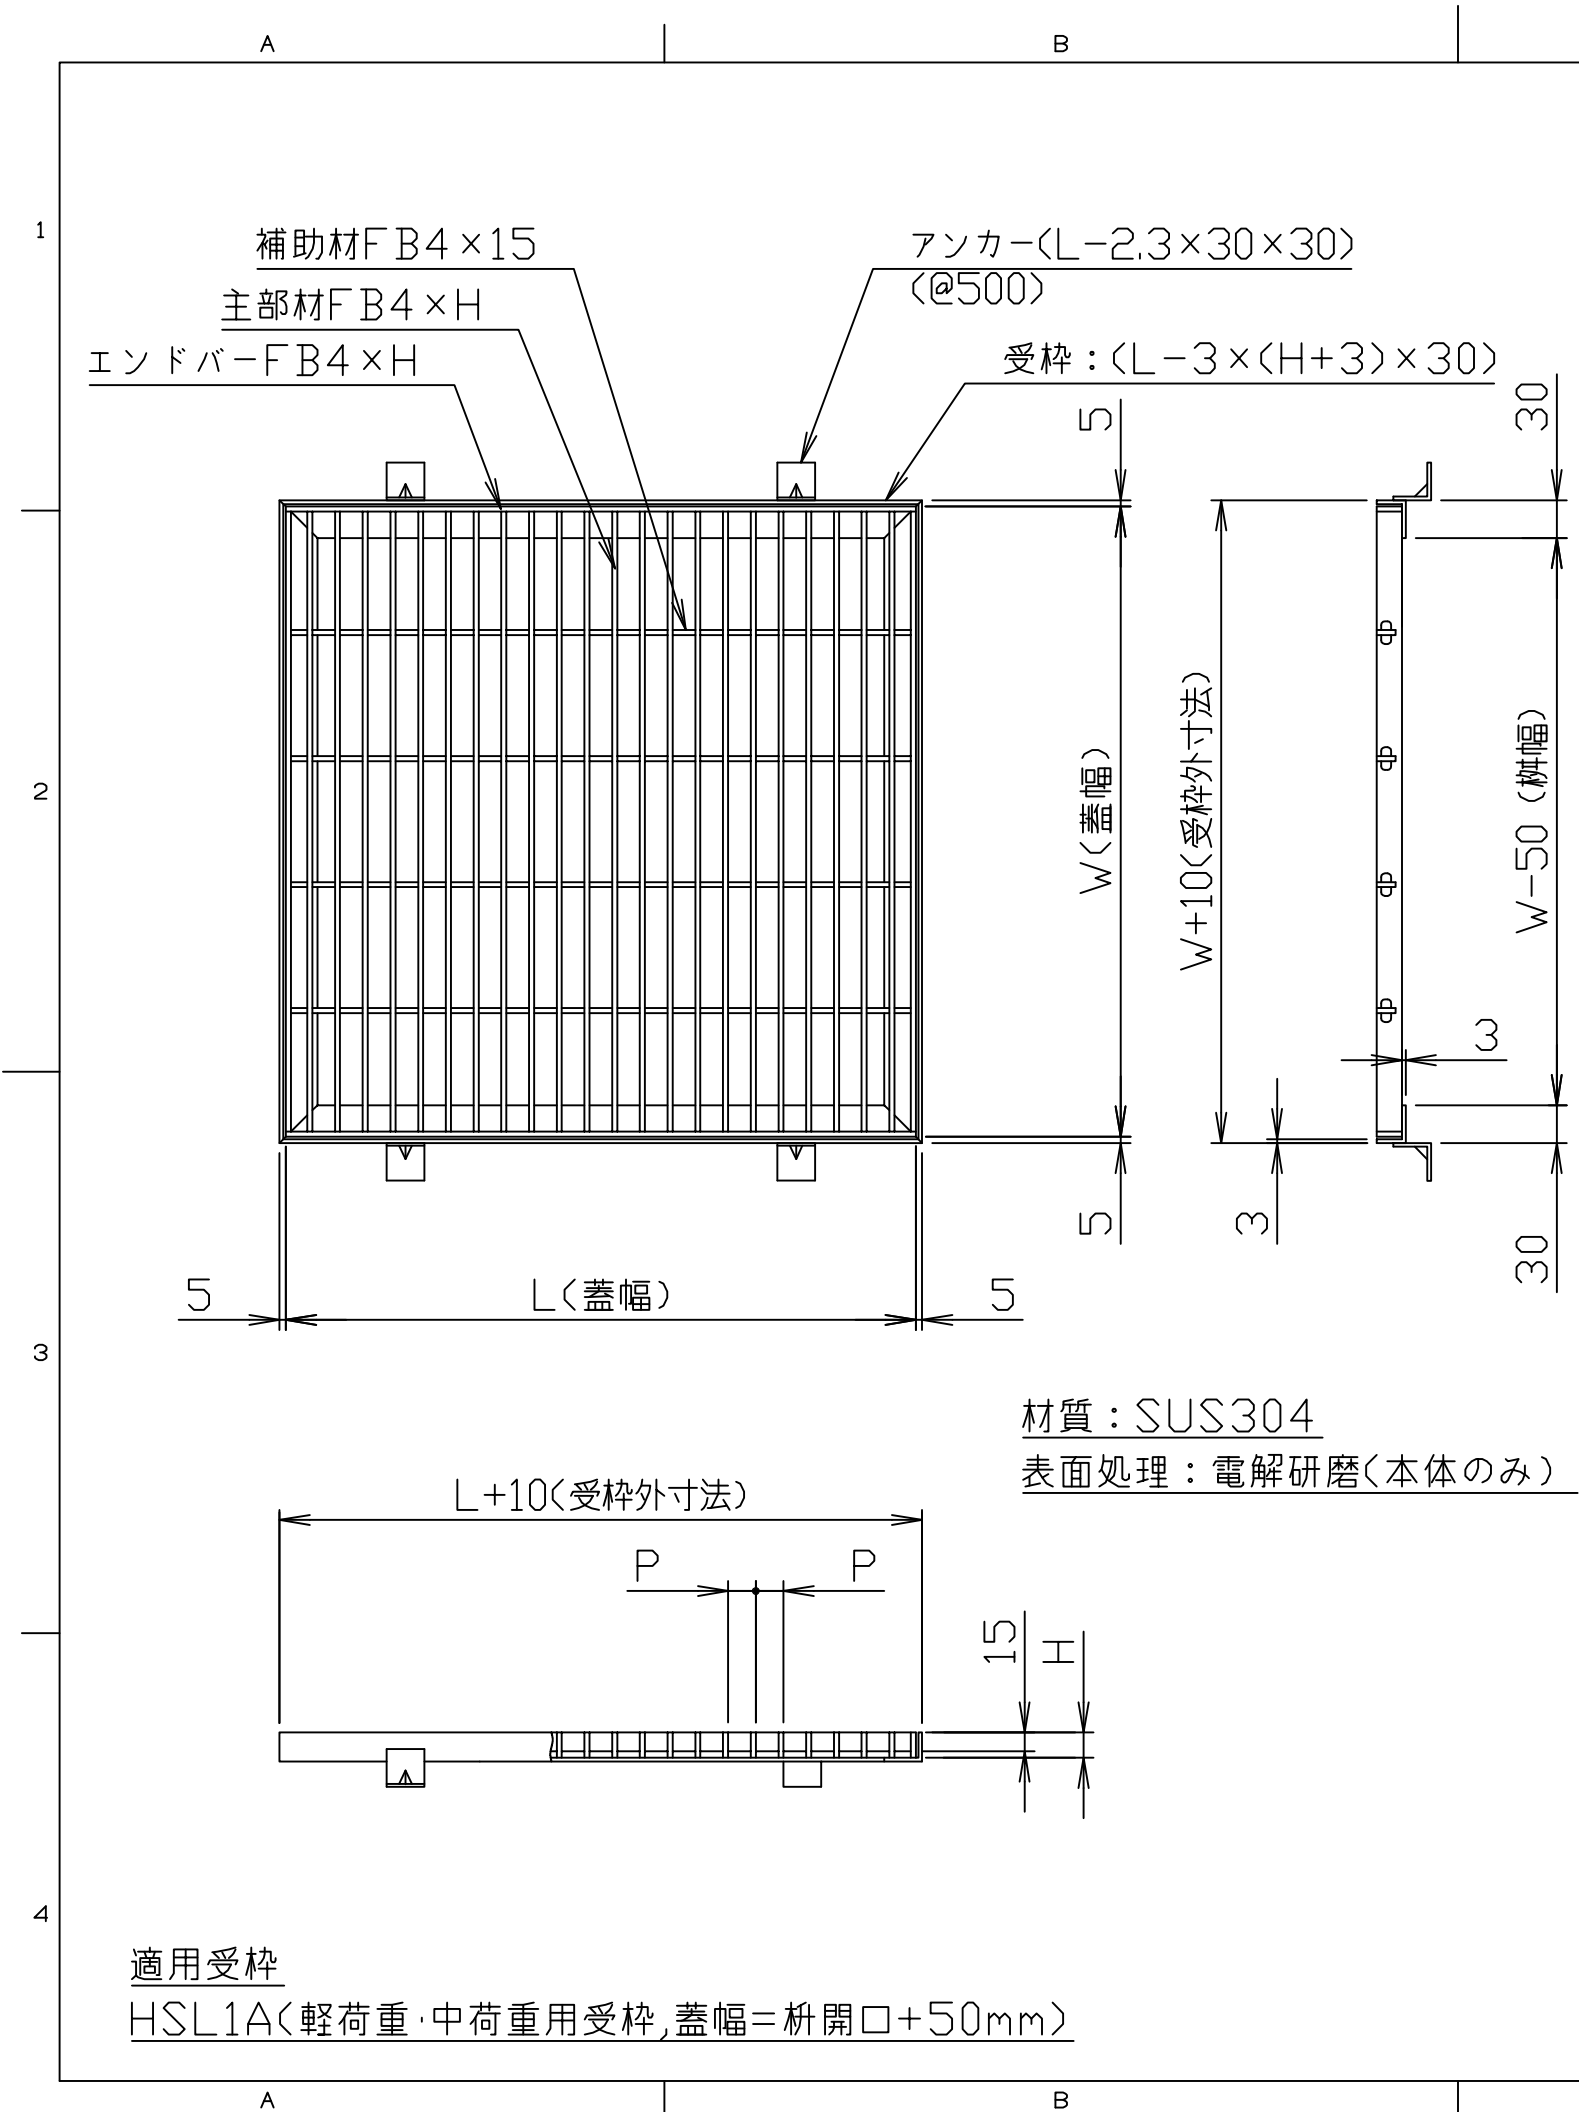

符 号 MARK	訂 正 記 録 REVISION RECORD	日 付 DATE	署 名 NAME
△			

蓋幅 (W)	蓋長さ (L)	蓋高さ (H)	ピ ッ チ (P)	補助材 本数
300	300	15・20・25・32・38	10 12.5 15 22 25 30	2
350	350	15・20・25・32・38・ 45・50		2
400	400			3
450	450			3
500	500			4
550	550			4
600	600			5
650	650	5		

（外寸法）

（蓋幅）

（桁幅）

アンカー（L-2.3×30×30）
（@500）（φ9以上鉄筋に溶接）

三角法 THIRD ANGLE PROJECTION	尺度 SCALE 1 / 6	名称 NAME 組構式ステンレスグレーチング 標準タイプ
客先 CUSTOMER	型式 TYPE HSF 4	個数 QTY
現場名 OBJECT	備考 NOTE 集水枳用	
図番 FILE NAME	0101819990010A0150B	